


RZUT PIWNICY

SKALA 1:100

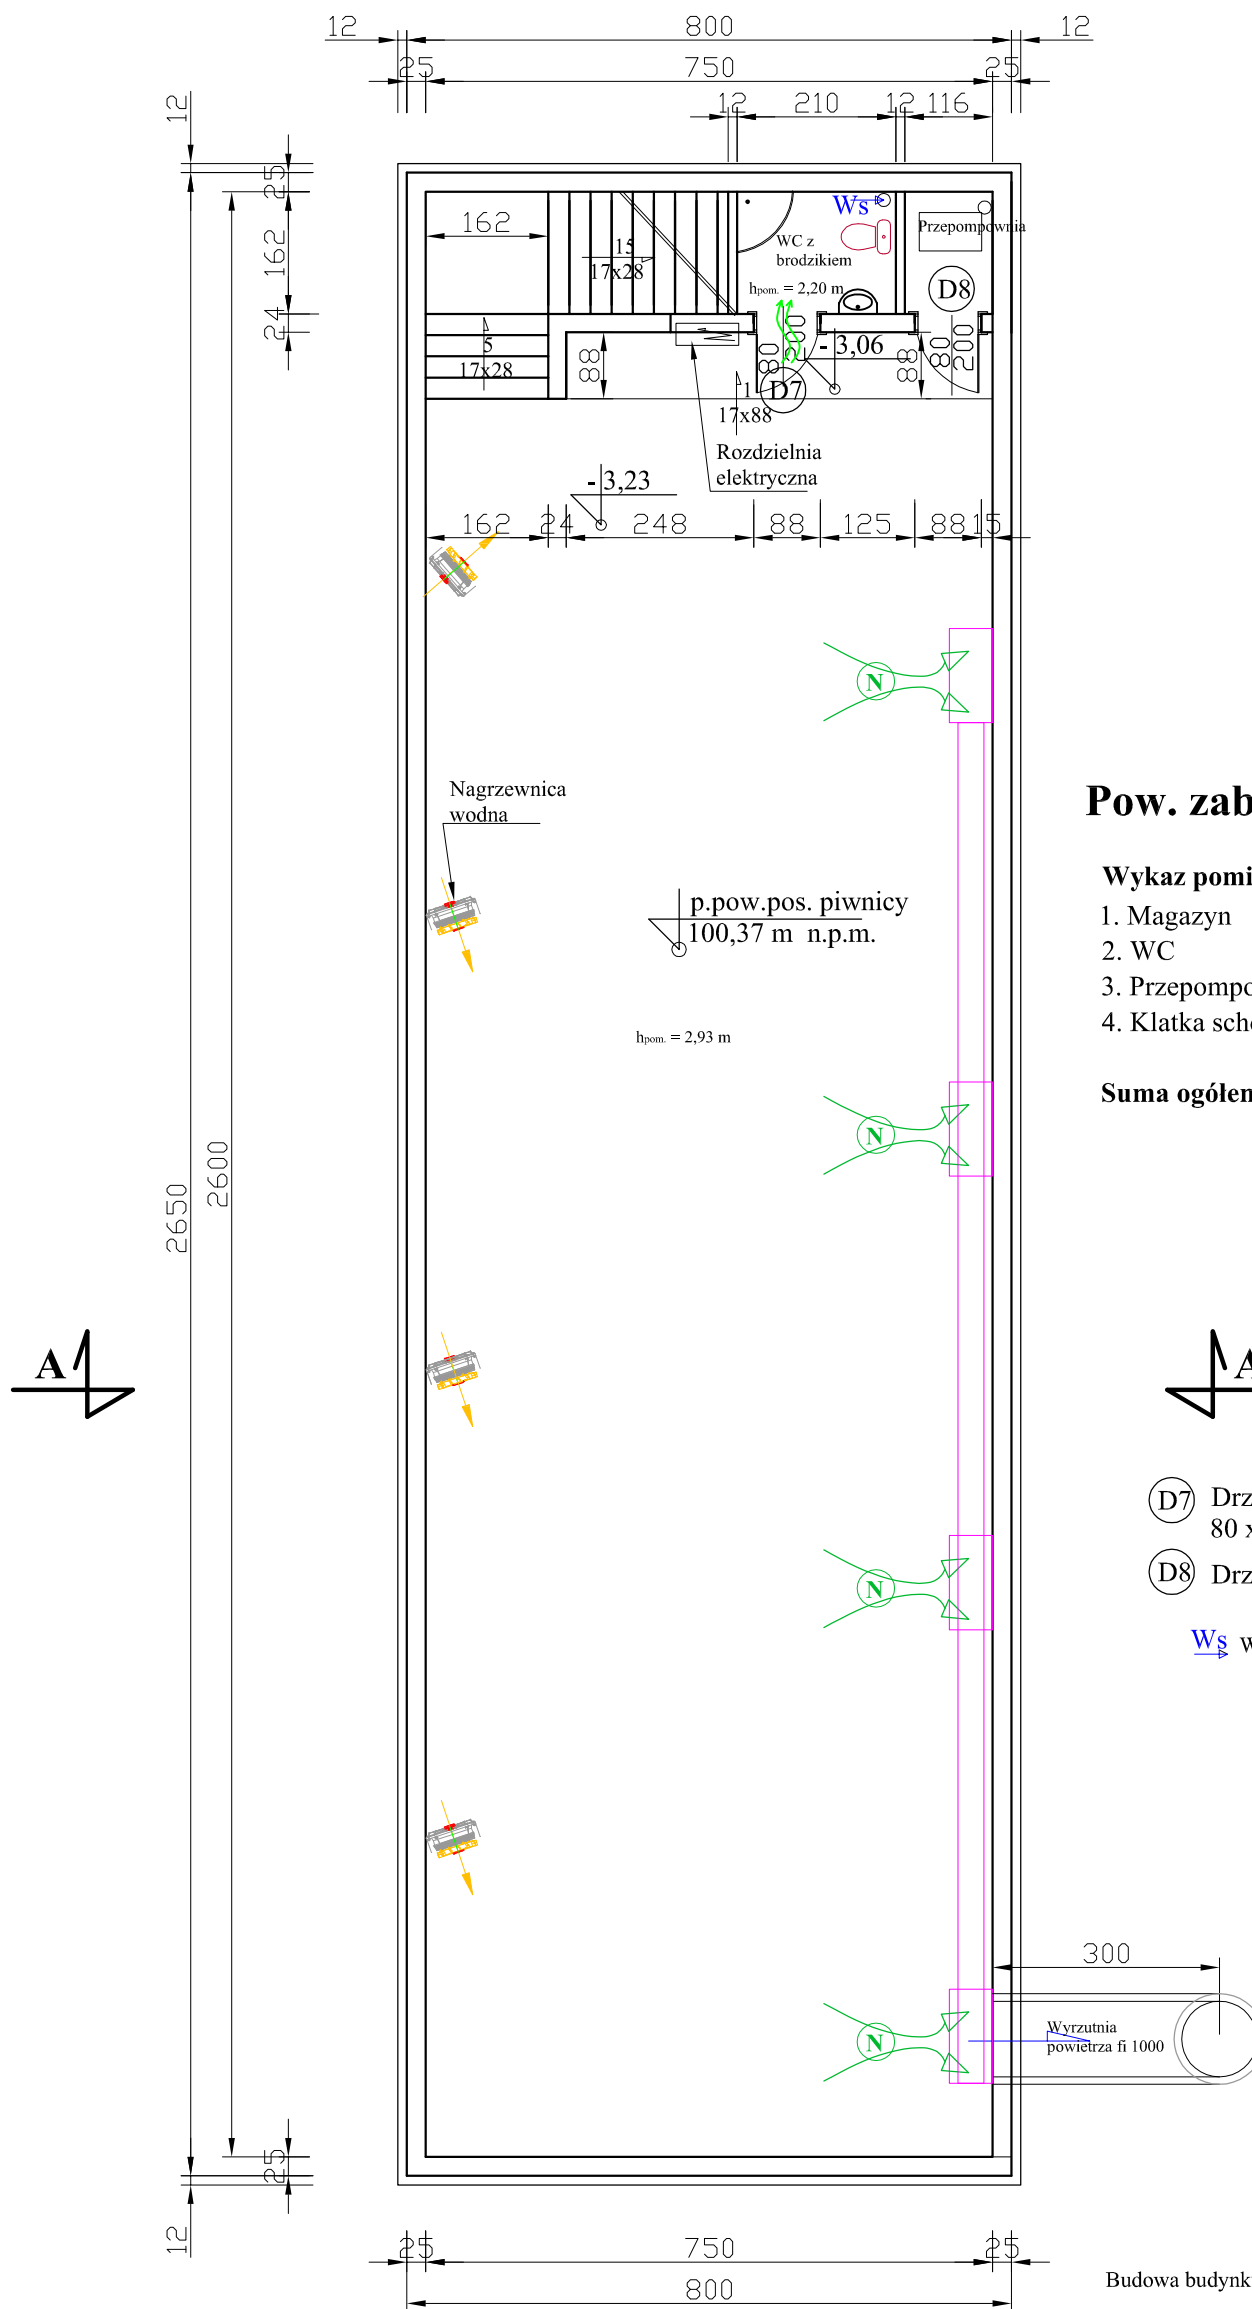

Pow. zabudowy piwnicy 212,00 m²

Wykaz pomieszczeń piwnicy:

1. Magazyn	- 193,97 m ²
2. WC	- 3,40 m ²
3. Przepompownia	- 1,88 m ²
4. Klatka schodowa	- 8,48 m ²

Suma ogółem - 253,63 m²

- (D7) Drzwi łazienkowe z podcięciem 80 x 200 cm szt. 1
- (D8) Drzwi wewnętrzne 80 x 200 cm szt. 1

W_s Wywiew wymuszony

Budowa budynku usługowego dla zadania pn.:

Obiekt i adres inwestycji:	Zapewnienie podstawowych usług niezbędnych do realizacji zadań ochrony cywilnej poprzez budowę magazynu, miejscowość Książki, gm. Książki, działka nr 228/2, obręb nr 0004 Książki.		
Treść rysunku:	Rzut piwnicy		
Projektanci. Sprawdzający:	Imię i nazwisko, nr uprawnień budowlanych:	Podpis:	Data opracowania:
Projektant architektura:	mgr inż. arch. Piotr Nasiadek upr. nr ABIT-II-7131-27/2000 w specjalności architektonicznej bez ograniczeń		22.04.2026 r.
Projektant konstrukcje:	mgr inż. Radosław Roszkowski upr. nr KUP/0127/PWOK/09 w specjalności konstrukcyjno – budowlanej bez ograniczeń		Skala: 1:100
Sprawdzający konstrukcje:	mgr inż. Kazimierz Przybyło upr. nr BP-RN-V/176/TO/83 w specjalności konstrukcyjno – budowlanej bez ograniczeń		Nr rysunku: 2