


Wykaz powierzchni dachu :
Ogółem

- 335,25 m²

RZUT DACHU
SKALA 1:100

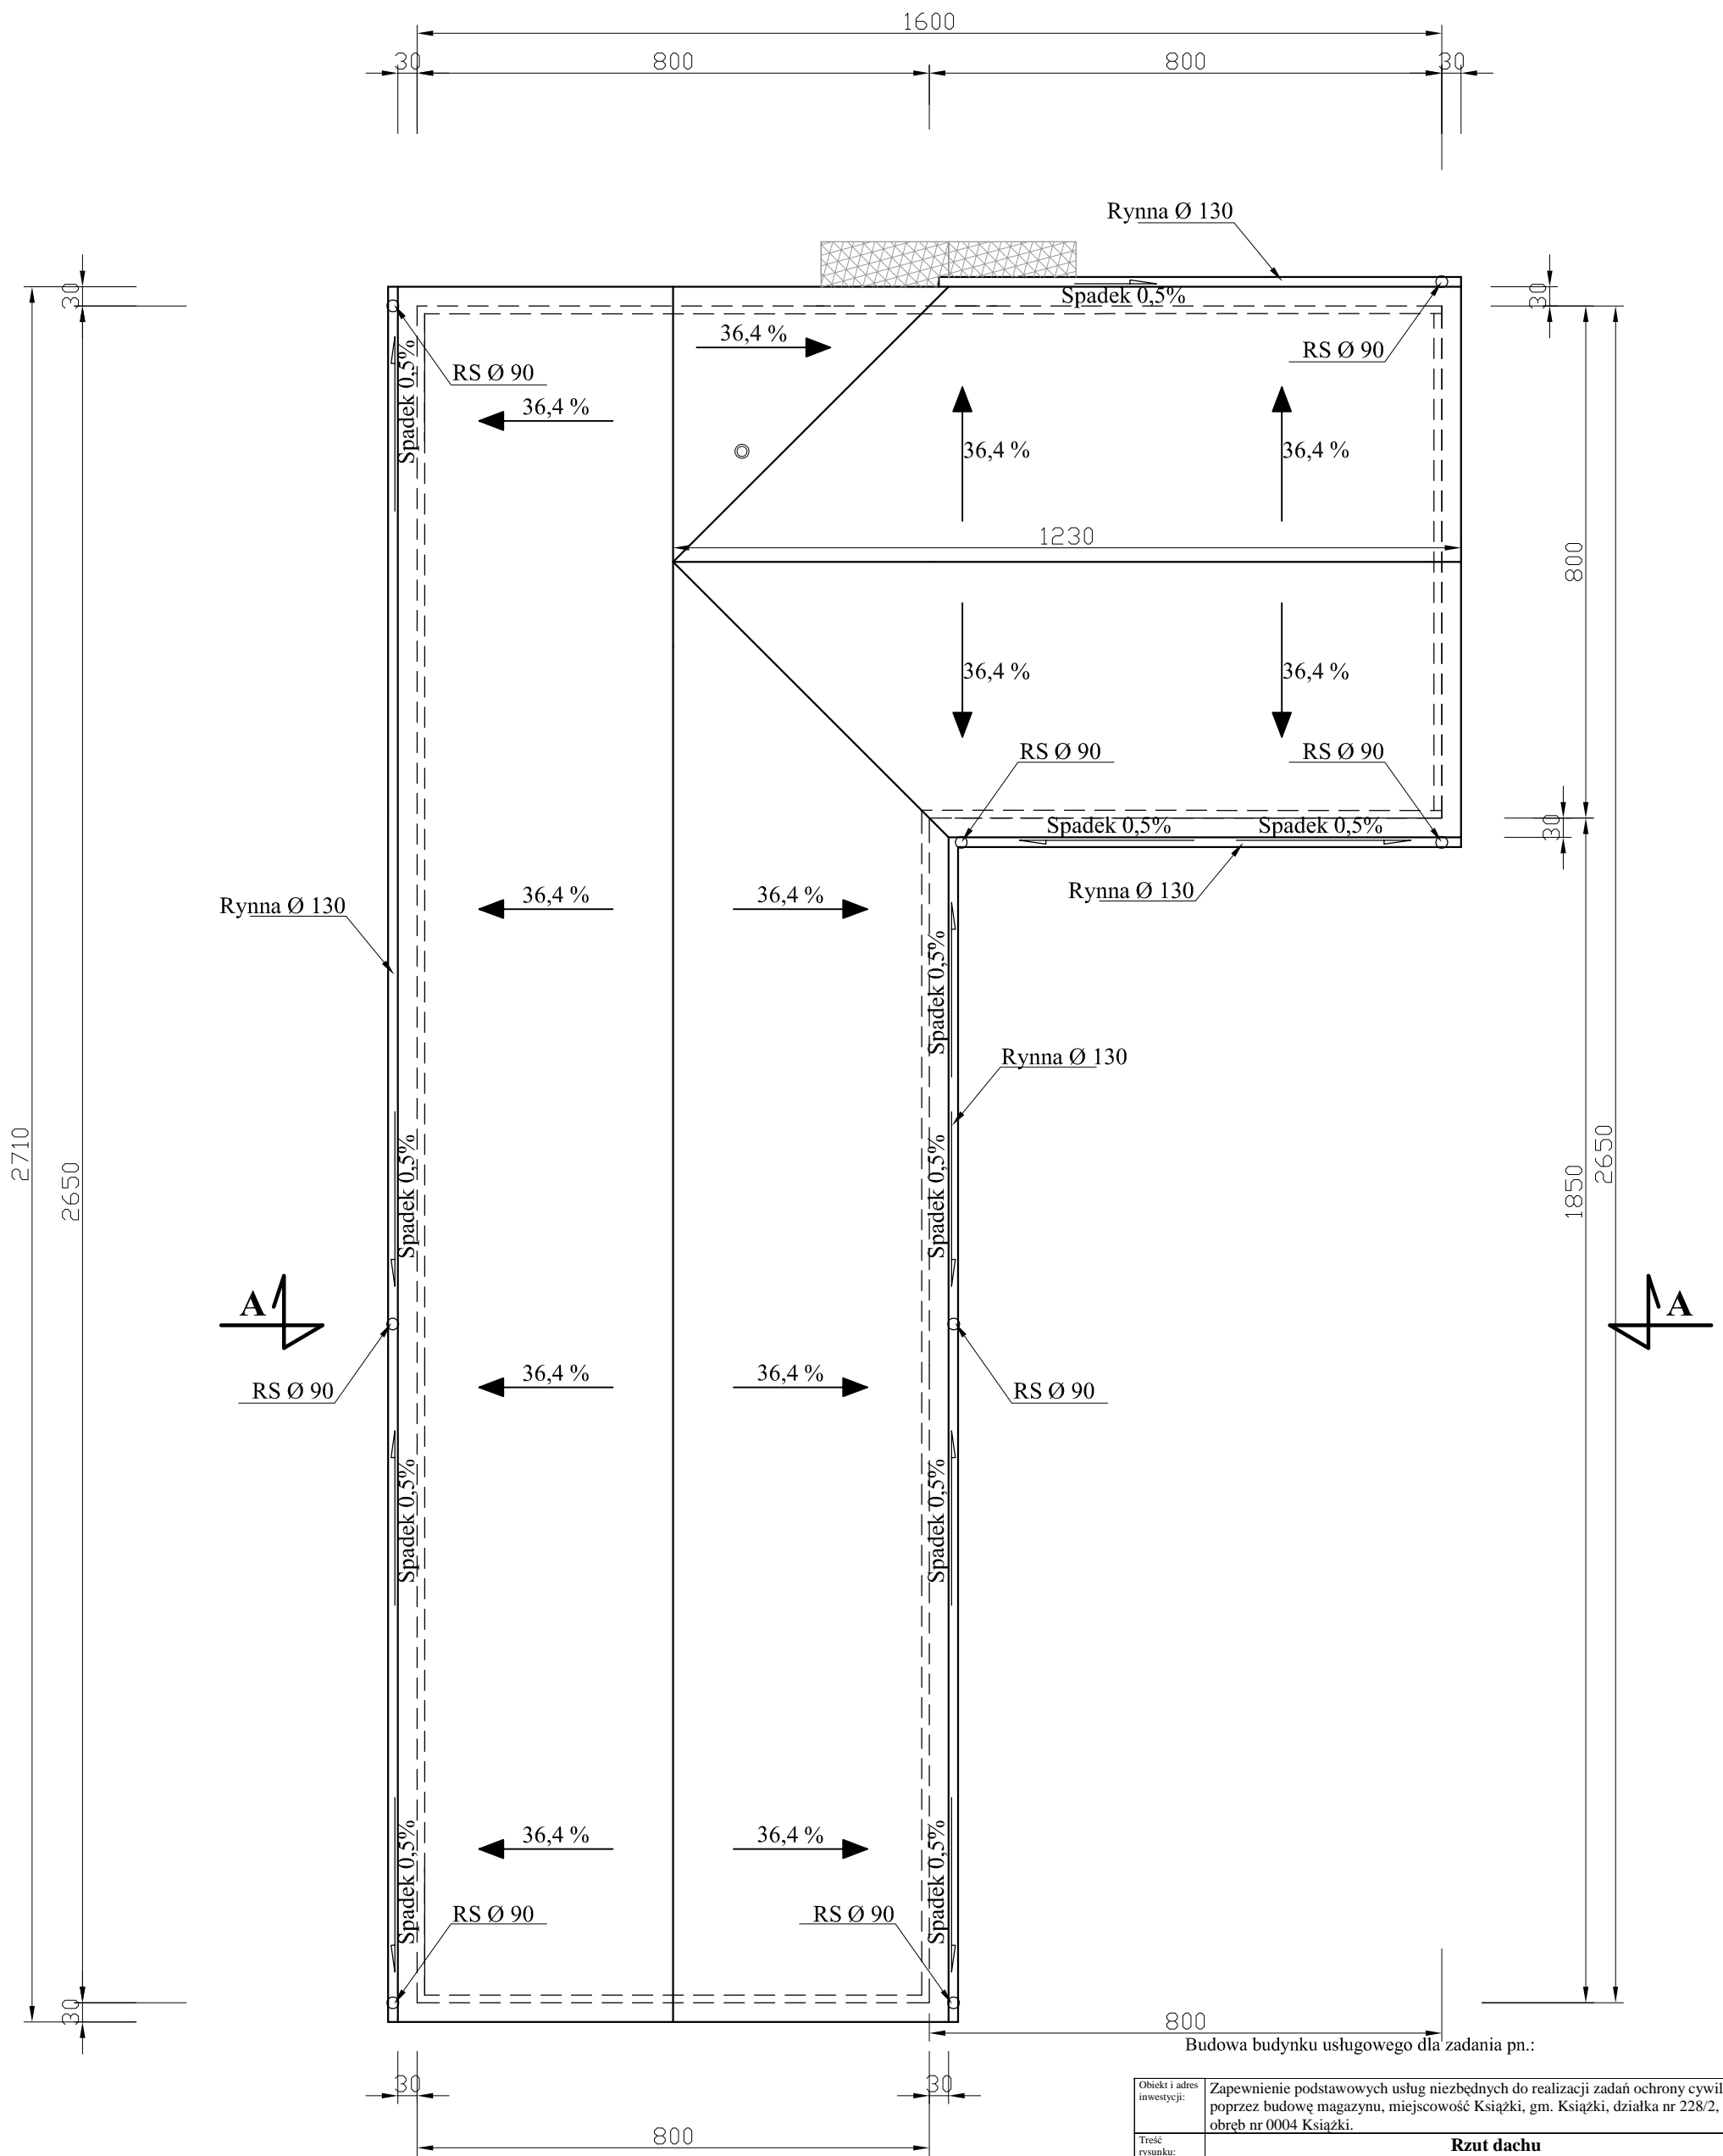

Budowa budynku usługowego dla zadania pn.:

Obiekt i adres inwestycji:	Zapewnienie podstawowych usług niezbędnych do realizacji zadań ochrony cywilnej poprzez budowę magazynu, miejscowość Książki, gm. Książki, działka nr 228/2, obręb nr 0004 Książki.		
Treść rysunku:	Rzut dachu		
Projektanci, Sprawdzający:	Imię i nazwisko, nr uprawnień budowlanych:	Podpis:	Data opracowania:
Projektant architektura:	mgr inż. arch. Piotr Nasiadek opr. nr ABIT-II-7131-27/2000 w specjalności architektonicznej bez ograniczeń		22.04.2026 r.
Projektant konstrukcje:	mgr inż. Radosław Roszkowski opr. nr KUP/0127/PWOK/09 w specjalności konstrukcyjno – budowlanej bez ograniczeń		Skala: 1:100
Sprawdzający konstrukcje:	mgr inż. Kazimierz Przybyło opr. nr BP-RN-V/176/TO/83 w specjalności konstrukcyjno – budowlanej bez ograniczeń		Nr rysunku: 4