


# RZUT STROPU PIWNICY

## SKALA 1:100

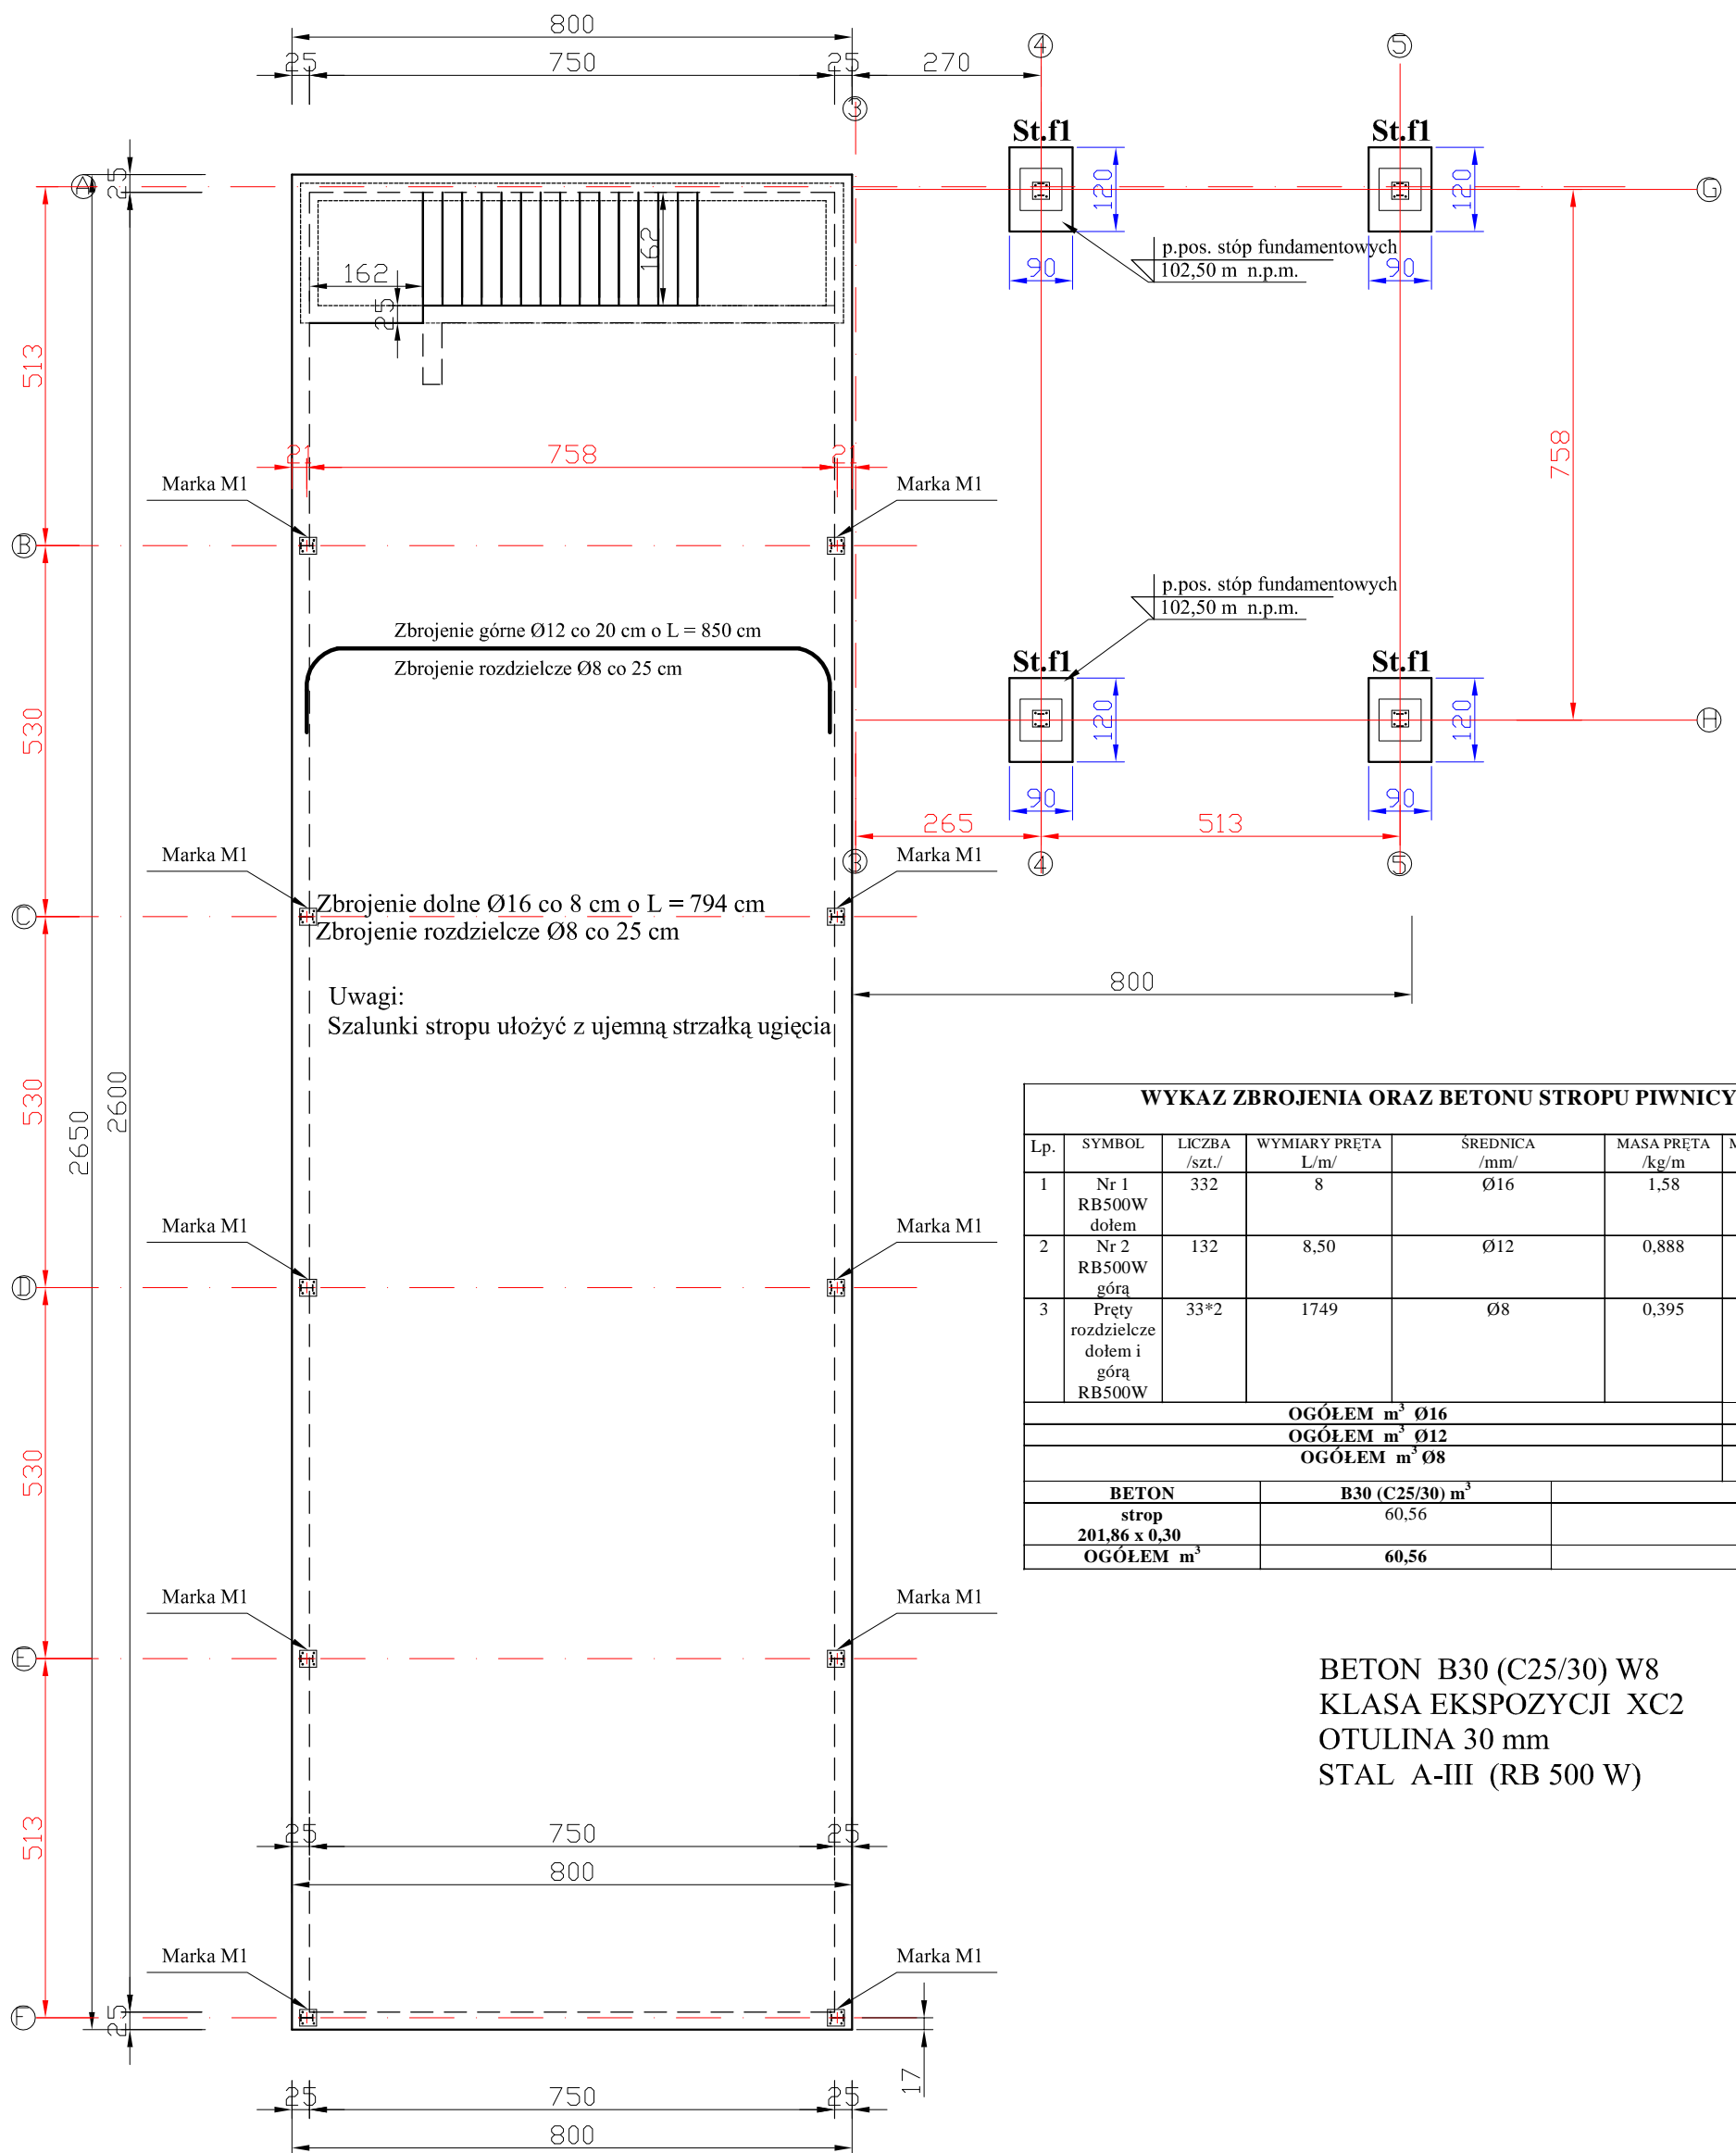

**WYKAZ ZBROJENIA ORAZ BETONU STROPU PIWNICY**

| Lp.                             | SYMBOL                                | LICZBA /szt./ | WYMIARY PRĘTA L/m/                | ŚREDNICA /mm/ | MASA PRĘTA /kg/m | MASA OGÓLEM /kg/ |
|---------------------------------|---------------------------------------|---------------|-----------------------------------|---------------|------------------|------------------|
| 1                               | Nr 1 RB500W dołem                     | 332           | 8                                 | Ø16           | 1,58             | 4196,48          |
| 2                               | Nr 2 RB500W górą                      | 132           | 8,50                              | Ø12           | 0,888            | 996,34           |
| 3                               | Pręty rozdzielcze dołem i górą RB500W | 33*2          | 1749                              | Ø8            | 0,395            | 690,86           |
| <b>OGÓLEM m<sup>3</sup> Ø16</b> |                                       |               |                                   |               |                  | <b>4196,48</b>   |
| <b>OGÓLEM m<sup>3</sup> Ø12</b> |                                       |               |                                   |               |                  | <b>996,34</b>    |
| <b>OGÓLEM m<sup>3</sup> Ø8</b>  |                                       |               |                                   |               |                  | <b>690,86</b>    |
| <b>BETON</b>                    |                                       |               | <b>B30 (C25/30) m<sup>3</sup></b> |               |                  |                  |
| strop 201,86 x 0,30             |                                       |               | 60,56                             |               |                  |                  |
| <b>OGÓLEM m<sup>3</sup></b>     |                                       |               | <b>60,56</b>                      |               |                  |                  |

**BETON B30 (C25/30) W8**  
**KLASA EKSPozyCJI XC2**  
**OTULINA 30 mm**  
**STAL A-III (RB 500 W)**

|                            |  |         |   |
|----------------------------|--|---------|---|
| Obiekt i adres inwestycji: | Budowa budynku usługowego dla zadania pn.: Zapewnienie podstawowych usług niezbędnych do realizacji zadań ochrony cywilnej poprzez budowę magazynu, miejscowość Książki, gm. Książki, działka nr 228/2, obręb nr 0004 Książki. |         |   |
| Treść rysunku:             | <b>Rzut stropu piwnicy</b>   |         |   |
| Projektanci:               | Imię i nazwisko, nr uprawnień budowlanych:   | Podpis: | Data opracowania:                       |
| Projektant konstrukcje:    | <b>mgr inż. Radosław Roszkowski</b><br>upr. nr KUP/0127/PWOK/09<br>w specjalności konstrukcyjno – budowlanej bez ograniczeń  |         | <b>22.04.2026 r.</b>                    |
| Sprawdzający konstrukcje:  | <b>mgr inż. Kazimierz Przybyło</b><br>upr. nr BP-RN-V/176/TO/83<br>w specjalności konstrukcyjno – budowlanej bez ograniczeń  |         | Skala: <b>1:50</b> Nr rysunku: <b>9</b> |