


RZUT WIĘZBY

SKALA 1:100

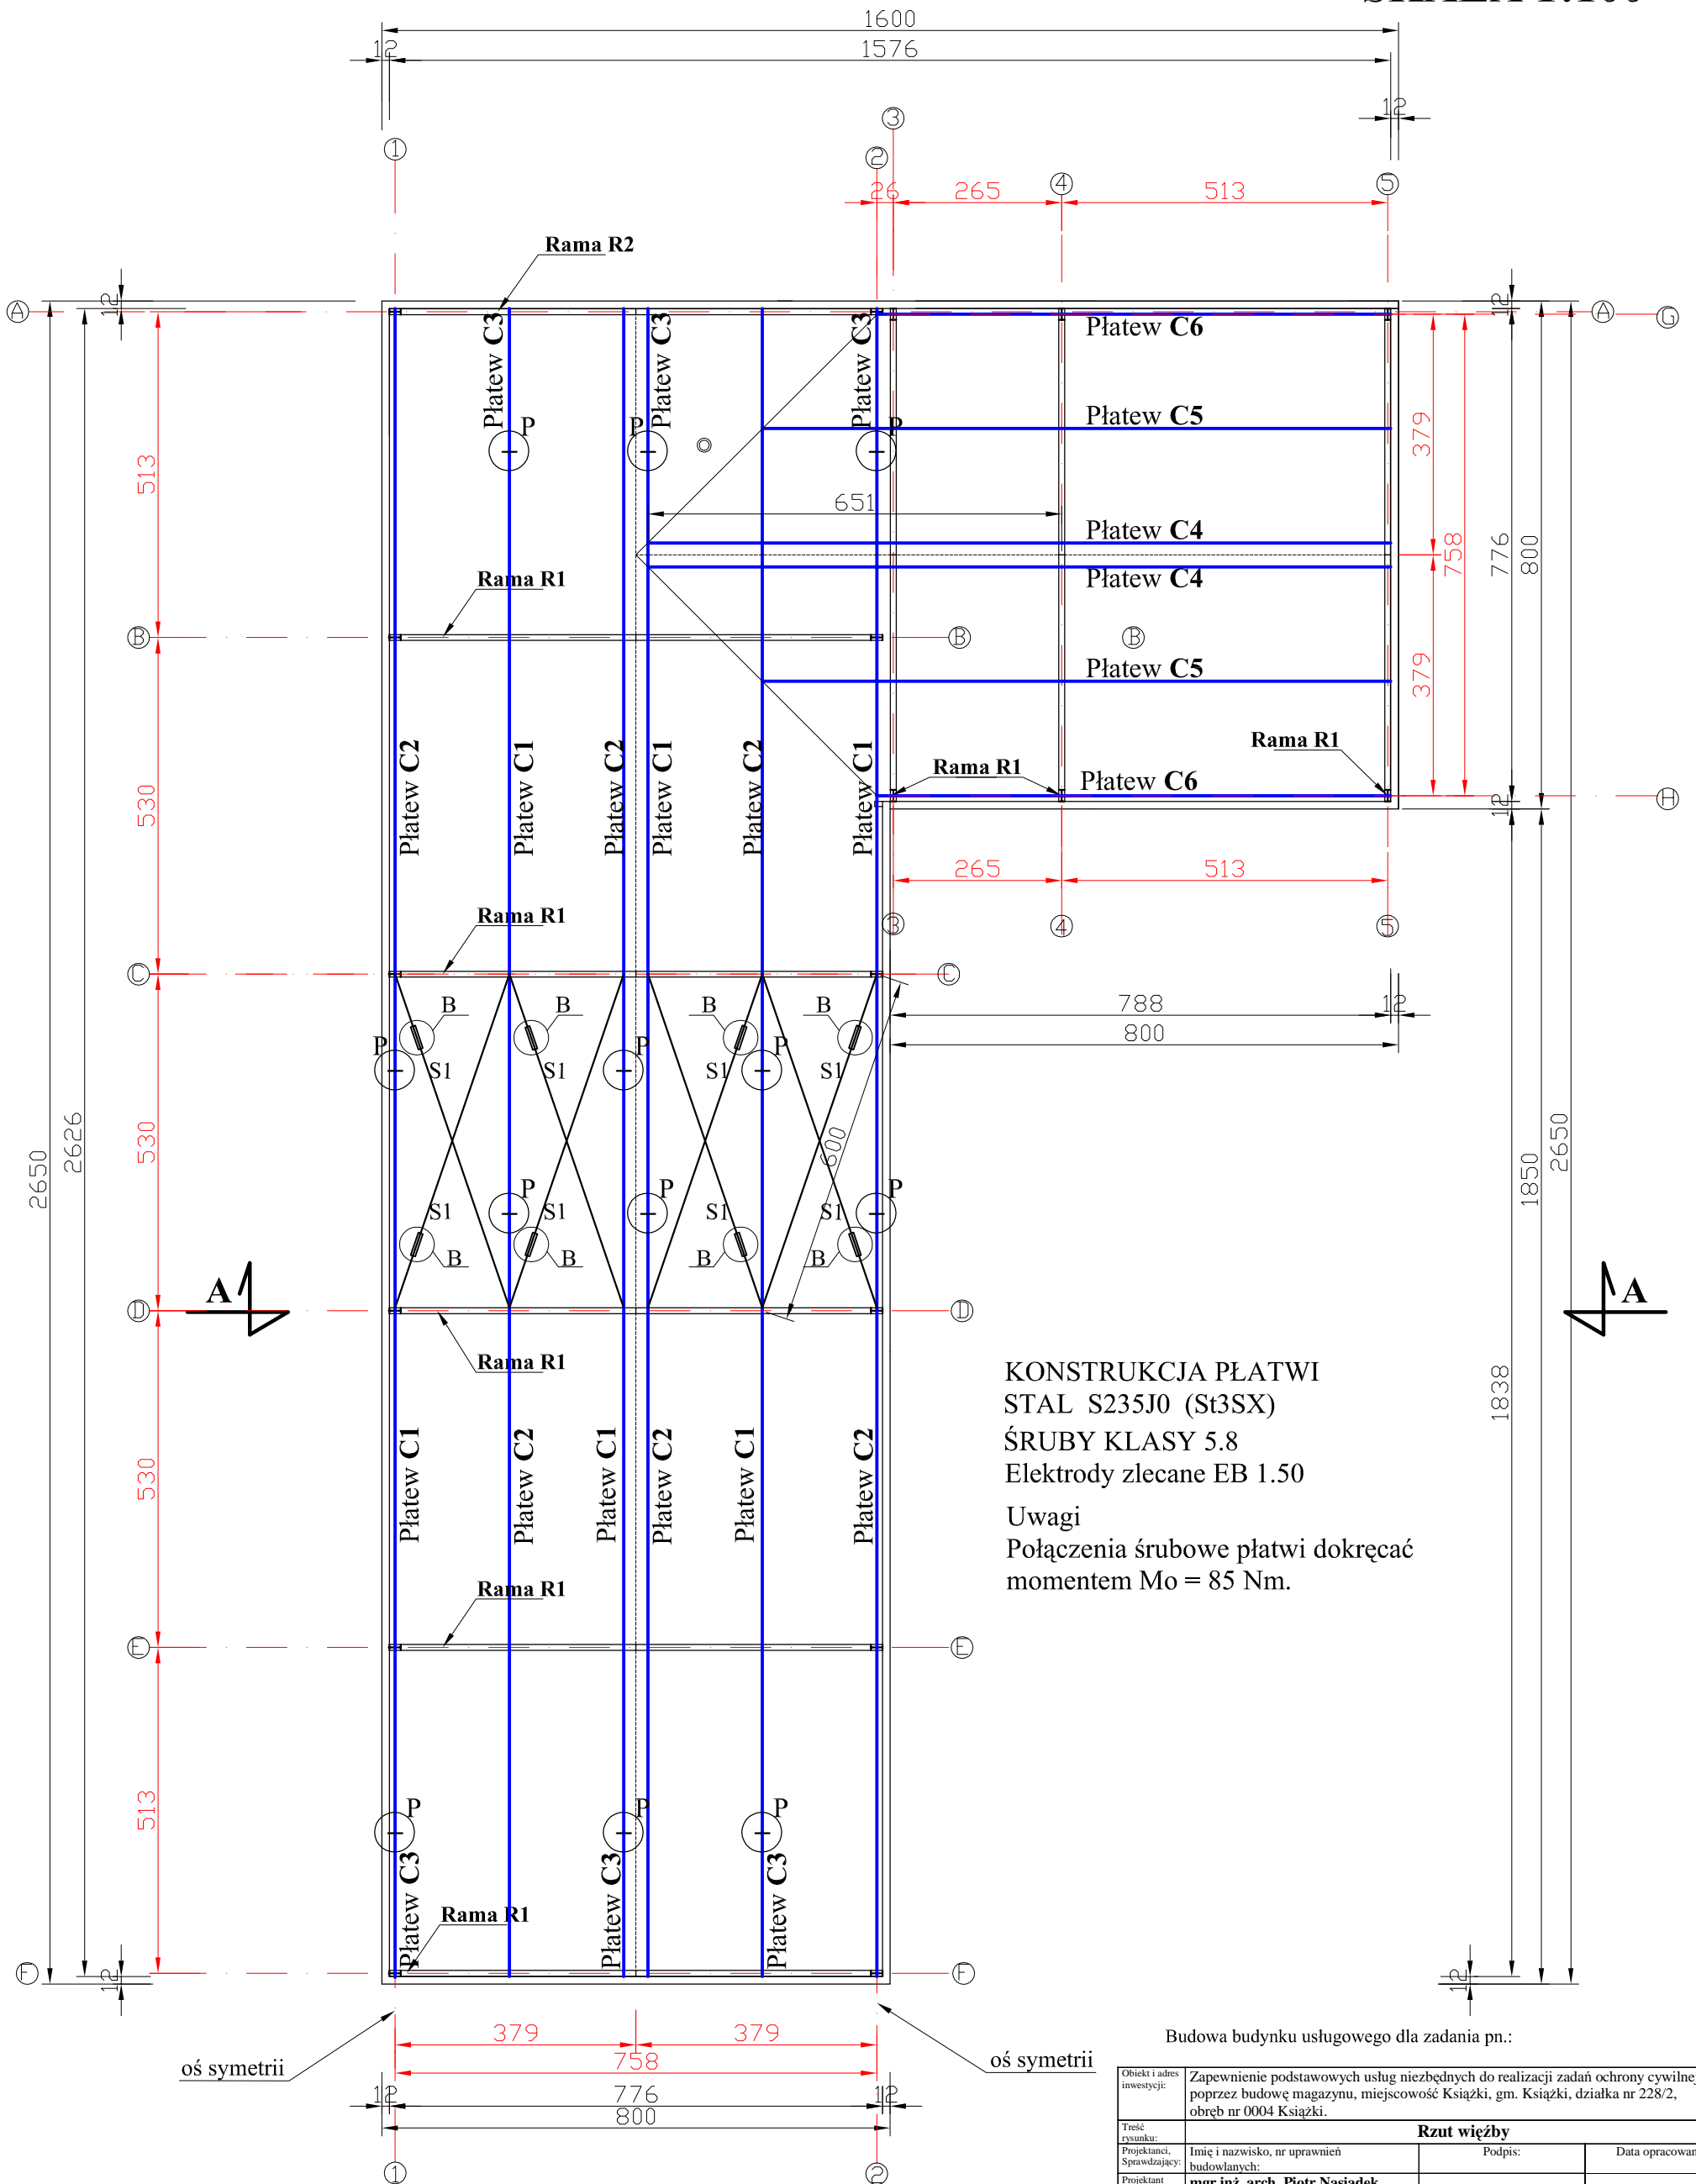

KONSTRUKCJA PŁATWI
 STAL S235J0 (St3SX)
 ŚRUBY KLASY 5.8
 Elektrody zlecane EB 1.50

Uwagi
 Połączenia śrubowe płatwi dokręcać momentem $M_0 = 85 \text{ Nm}$.

Budowa budynku usługowego dla zadania pn.:

Objekt i adres inwestycji:	Zapewnienie podstawowych usług niezbędnych do realizacji zadań ochrony cywilnej poprzez budowę magazynu, miejscowość Książki, gm. Książki, działka nr 228/2, obręb nr 0004 Książki.		
Tytuł rysunku:	Rzut więźby		
Projektanci, Sprawdzający:	Imię i nazwisko, nr uprawnień budowlanych:	Podpis:	Data opracowania:
Projektant architektura:	mgr inż. arch. Piotr Nasiadek upr. nr ABIT-II-7131-27/2000 w specjalności architektonicznej bez ograniczeń		22.04.2026 r.
Projektant konstrukcje:	mgr inż. Radosław Roszkowski upr. nr KUP/0127/PWOK/09 w specjalności konstrukcyjno-budowlanej bez ograniczeń		Skala: 1:100
Sprawdzający konstrukcje:	mgr inż. Kazimierz Przybyło upr. nr BP-RN-V/176/TO/83 w specjalności konstrukcyjno-budowlanej bez ograniczeń		Nr rysunku: 3