


RZUT FUNDAMENTÓW

SKALA 1:100

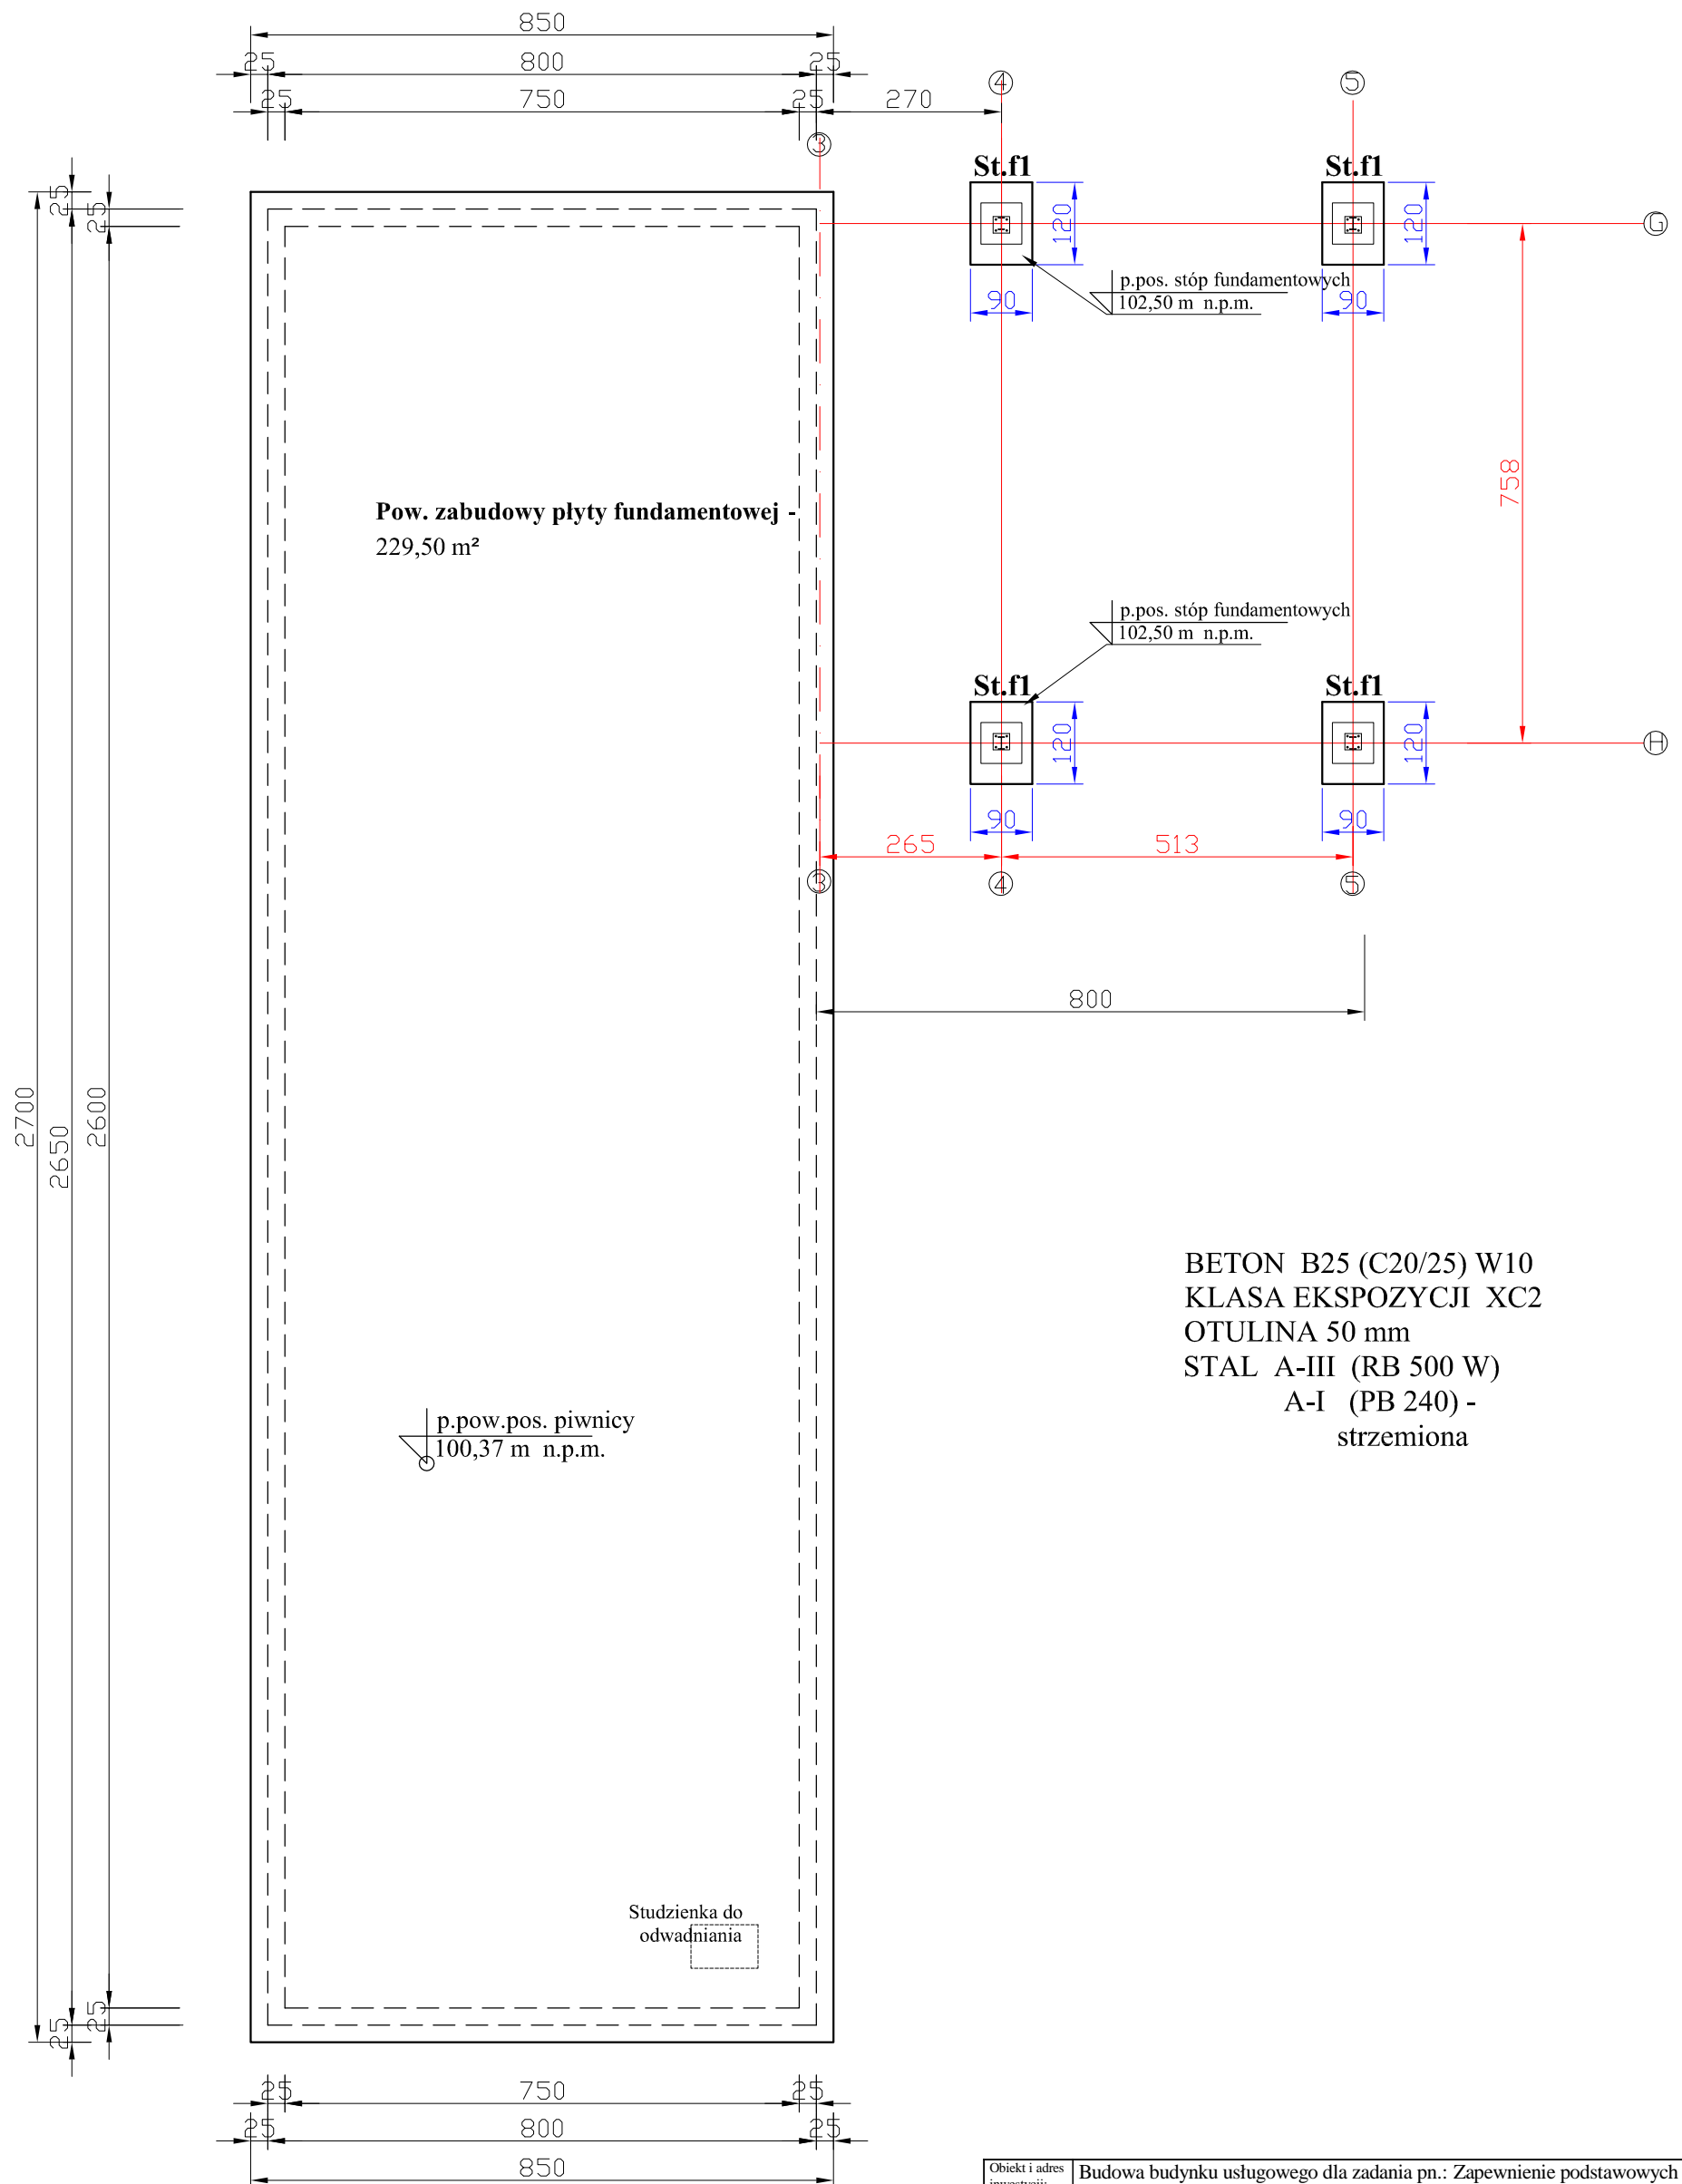

BETON B25 (C20/25) W10
 KLASA EKSPozyCJI XC2
 OTULINA 50 mm
 STAL A-III (RB 500 W)
 A-I (PB 240) -
 strzemiona

Obiekt i adres inwestycji:	Budowa budynku usługowego dla zadania pn.: Zapewnienie podstawowych usług niezbędnych do realizacji zadań ochrony cywilnej poprzez budowę magazynu, miejscowość Książki, gm. Książki, działka nr 228/2, obręb nr 0004 Książki.		
Treść rysunku:	Rzut fundamentów		
Projektanci:	Imię i nazwisko, nr uprawnień budowlanych:	Podpis:	Data opracowania:
Projektant konstrukcje:	mgr inż. Radosław Roszkowski upr. nr KUP/0127/PWOK/09 w specjalności konstrukcyjno – budowlanej bez ograniczeń		22.04.2026 r.
Sprawdzający konstrukcje:	mgr inż. Kazimierz Przybyło upr. nr BP-RN-V/176/TO/83 w specjalności konstrukcyjno – budowlanej bez ograniczeń		Skala: 1:100 Nr rysunku: 1