


# MARKI M1 SKALA 1:10

WYKAZ STALI DLA MAREK M1				
SYMBOL	LICZBA /sztuki/	NAZWA, PROFIL ELEMENTU ORAZ WYMAGARY /mm/	MASA JEDN. ELEMENTU /kg/	MASA OGÓLNEJ /kg/
Marka M1	13	Blacha 240x240x5	2,26	29,38
SUMA kg	52	Kotwy f 20	1,80	78,00
Spoiny, odpady 1,8%				<b>29,38</b>
OGÓLNEJ kg				16,0
				<b>123,38</b>

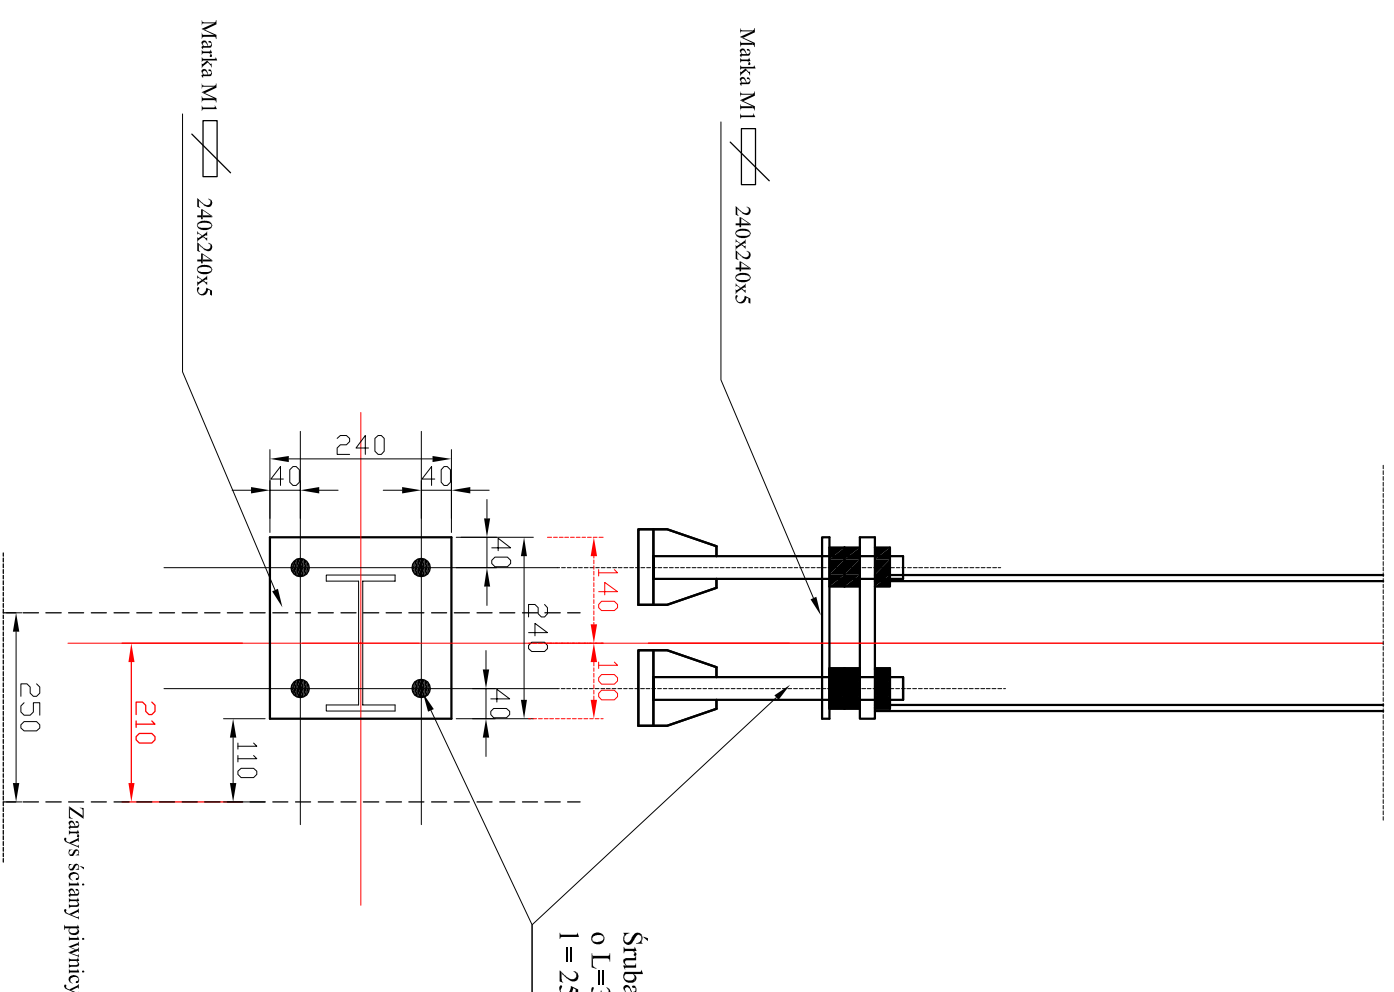

Obiekt i adres inwestycji:	Budowa budynku usługowego dla zadania pn.: Zapewnienie podstawowych usług niezbędnych do realizacji zadań ochrony ewolucyjnej poprzez budowę magazynu, miejscowość Książki, gm. Książki, działka nr 228/2, obręb nr 0004 Książki.		
Tytuł projektu:	Marki M1		
Projektant konstrukcyjny:	Imię i nazwisko, nr uprawnień budowlanych:	Podpis:	Data opracowania:
Projektant konstrukcyjny:	mgr inż. Radosław Roszkowski upr. nr KUP/0127/PW/OK/09		22.04.2026 r.
Projektant konstrukcyjny:	w specjalności konstrukcyjno-budowlanej bez ograniczeń		Skala: 1:10
Projektant konstrukcyjny:	mgr inż. Kazimierz Przybyło upr. nr BP-IRN-V/176/TO/83		Nr rysunku: 10
Projektant konstrukcyjny:	w specjalności konstrukcyjno-budowlanej bez ograniczeń		