


PRZEKRÓJ B-B SKALA 1:50 RAMA R2

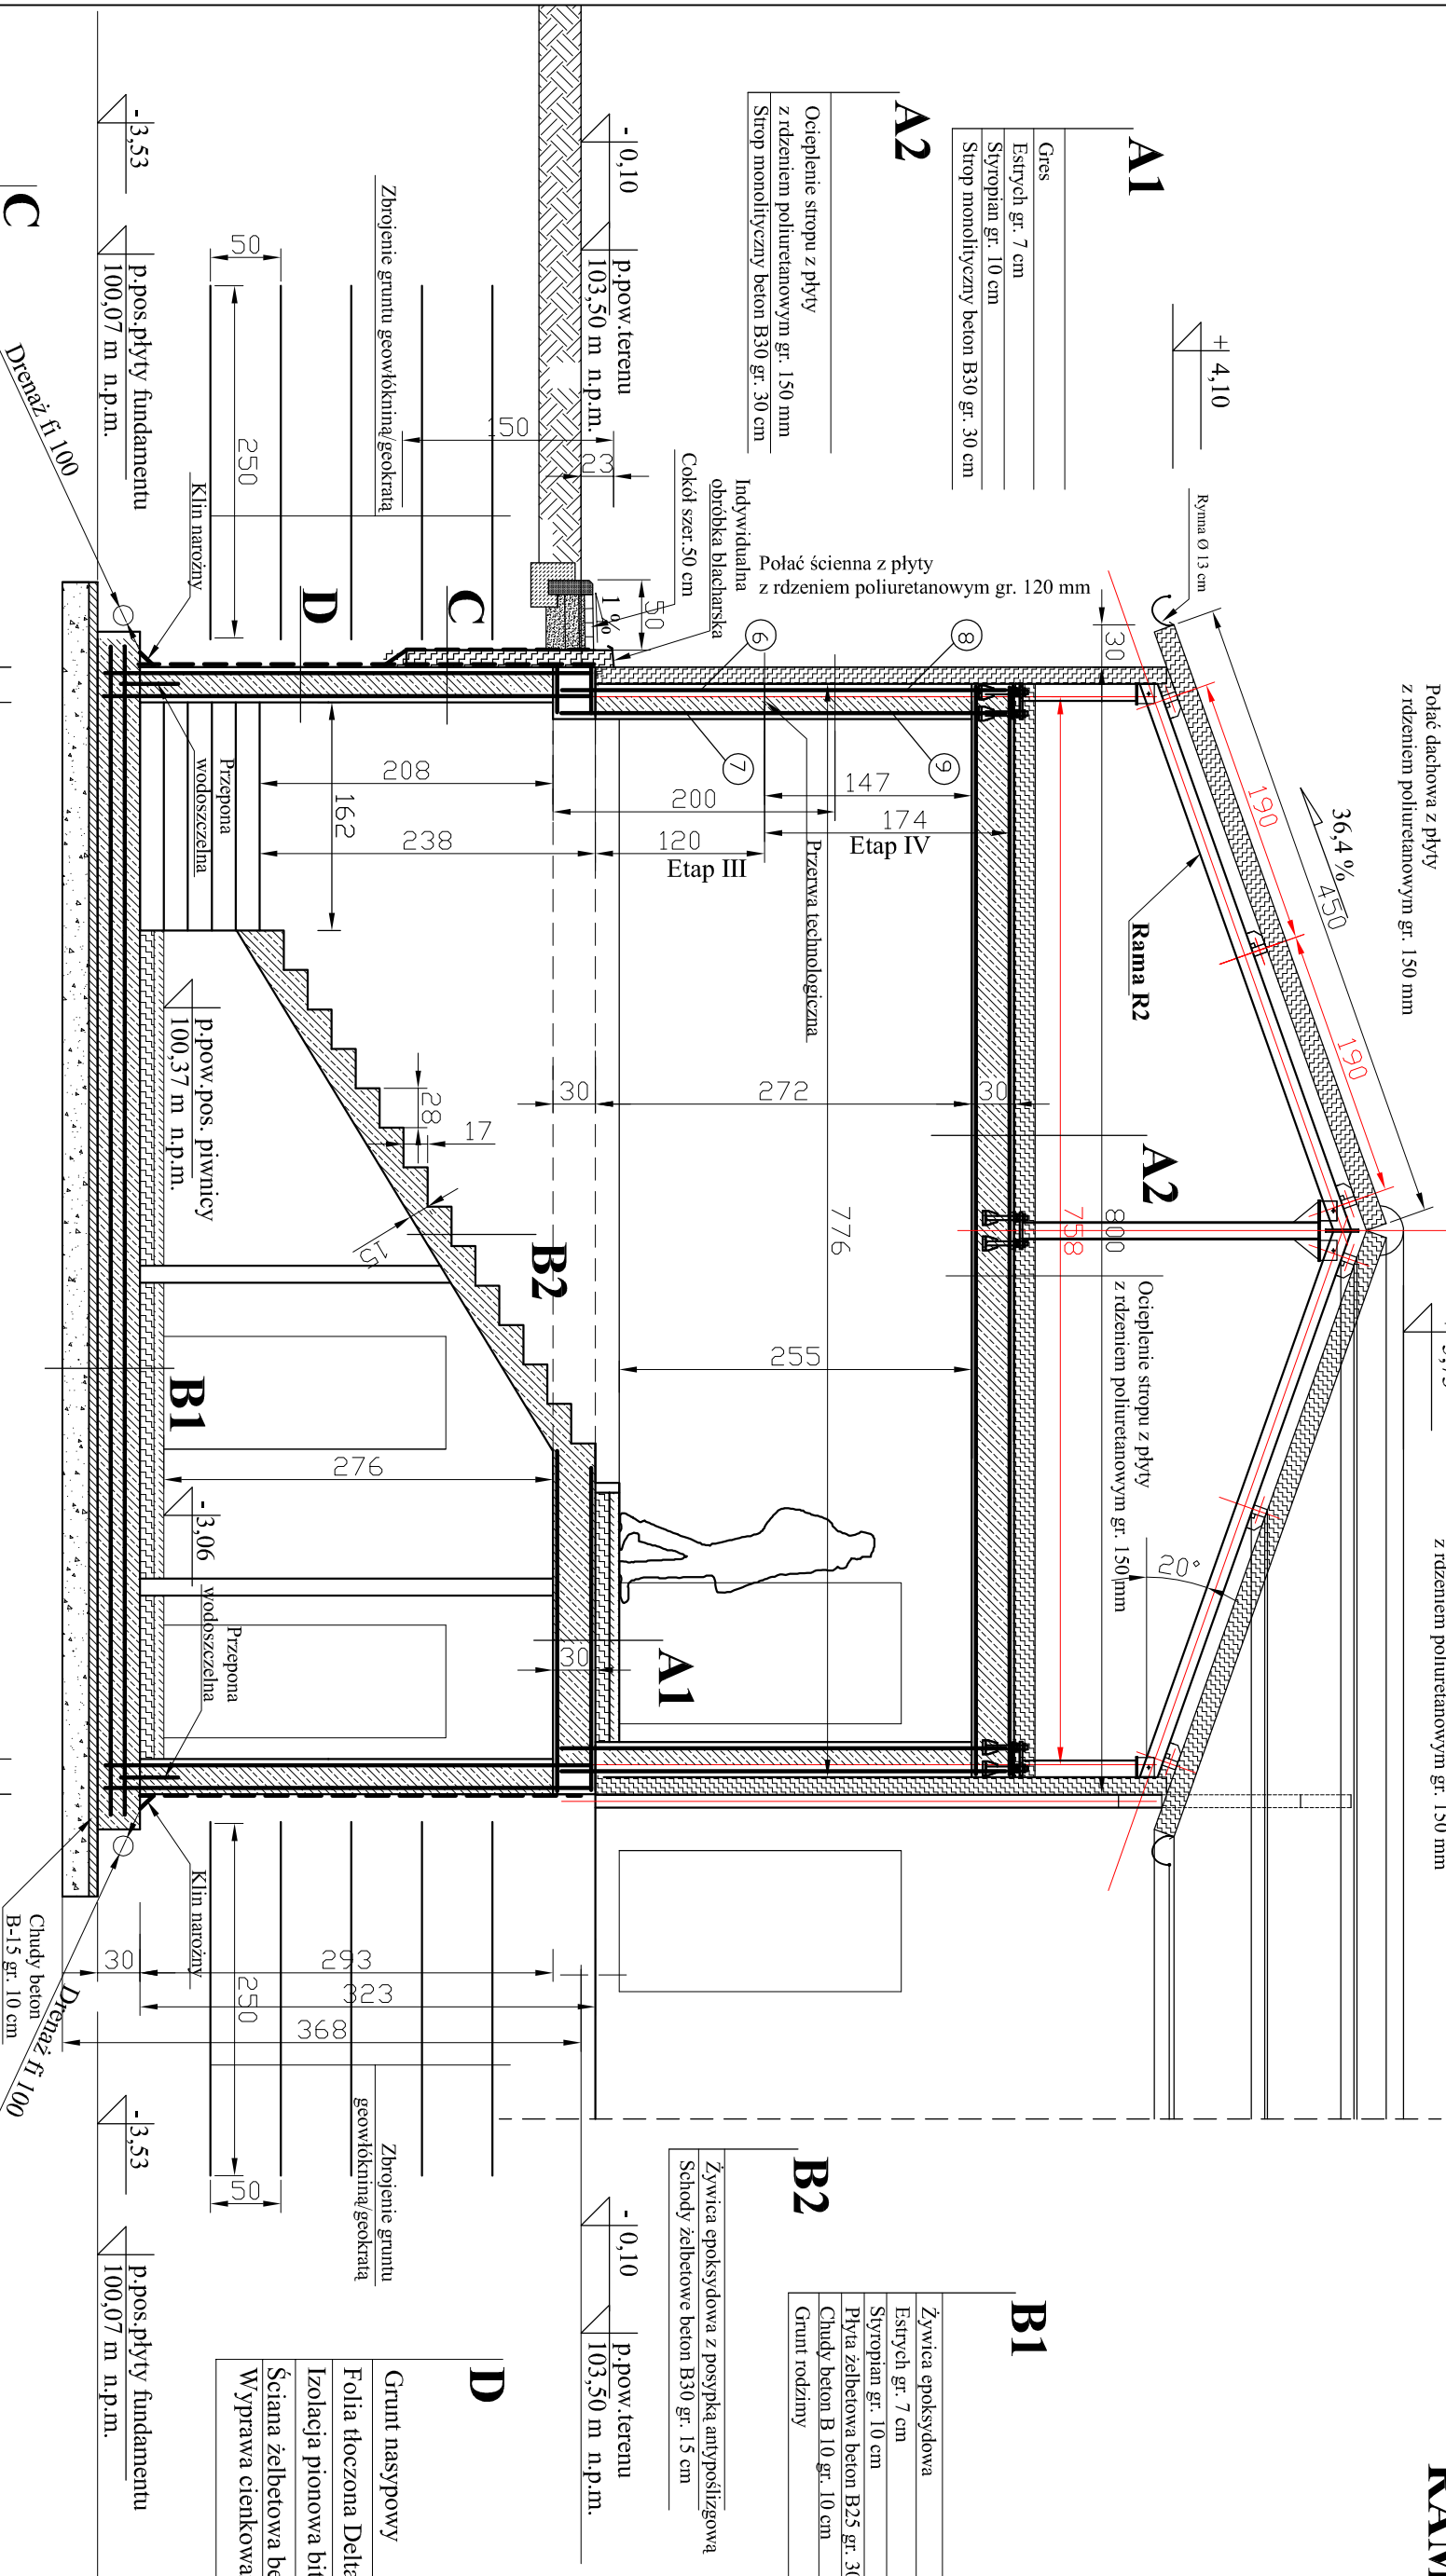

A1

Gres
Estrych gr. 7 cm
Styropian gr. 10 cm
Strop monolityczny beton B30 gr. 30 cm

A2

Ocieplenie stropu z płyty z rdzeniem poliuretanowym gr. 150 mm
Strop monolityczny beton B30 gr. 30 cm

B1

Zywica epoksydowa
Estrych gr. 7 cm
Styropian gr. 10 cm
Płyta żelbetonowa beton B25 gr. 30 cm
Chudy beton B 10 gr. 10 cm
Grunt rodzimy

B2

Zywica epoksydowa z posypką antypoślizgową
Schody żelbetonowe beton B30 gr. 15 cm

D

Grunt nasypowy
Folia tłoczona Delta MS-500 gr. 0,6 mm
Izolacja pionowa bitumiczna
Ściana żelbetonowa beton B25 gr. 25 cm
Wyprawa cienkowarstwowa

C

Grunt nasypowy
Folia tłoczona Delta MS-500 gr. 0,6 mm
Izolacja pionowa bitumiczna
Wyprawa elewacyjna na siatce
Styrodur gr. 12 cm
Izolacja pionowa bitumiczna
Ściana żelbetonowa beton B25 gr. 25 cm
Wyprawa cienkowarstwowa

Opis i adres inwestycji:	Budowa budynku usługowego dla zadania pn.: Zapewnienie podstawowych usług niezbędnych do realizacji zadań ochrony cywilnej poprzez budowę magazynu, miejscowość Książki, gm. Książki, działka nr 228/2, obręb nr 0004 Książki.
Trzeci rysunek:	Inne i nazwisko, nr uprawnień budowlanych:
Projektant konsulting:	mgr inż. Radosław Roszkowski upr. nr KUP/0127/PW OK/09 w specjalności konstrukcyjno-budowlanej bez ograniczeń
Projektant konsulting:	mgr inż. Kazimierz Przybyło upr. nr BP-RN-V/176/TO/83 w specjalności konstrukcyjno-budowlanej bez ograniczeń
Podpis:	Data opracowania:
Skala:	22.04.2026 r.
Nr rysunku:	12