


Pow. zabudowy 276,00 m²

RZUT SŁUPÓW

SKALA 1:100

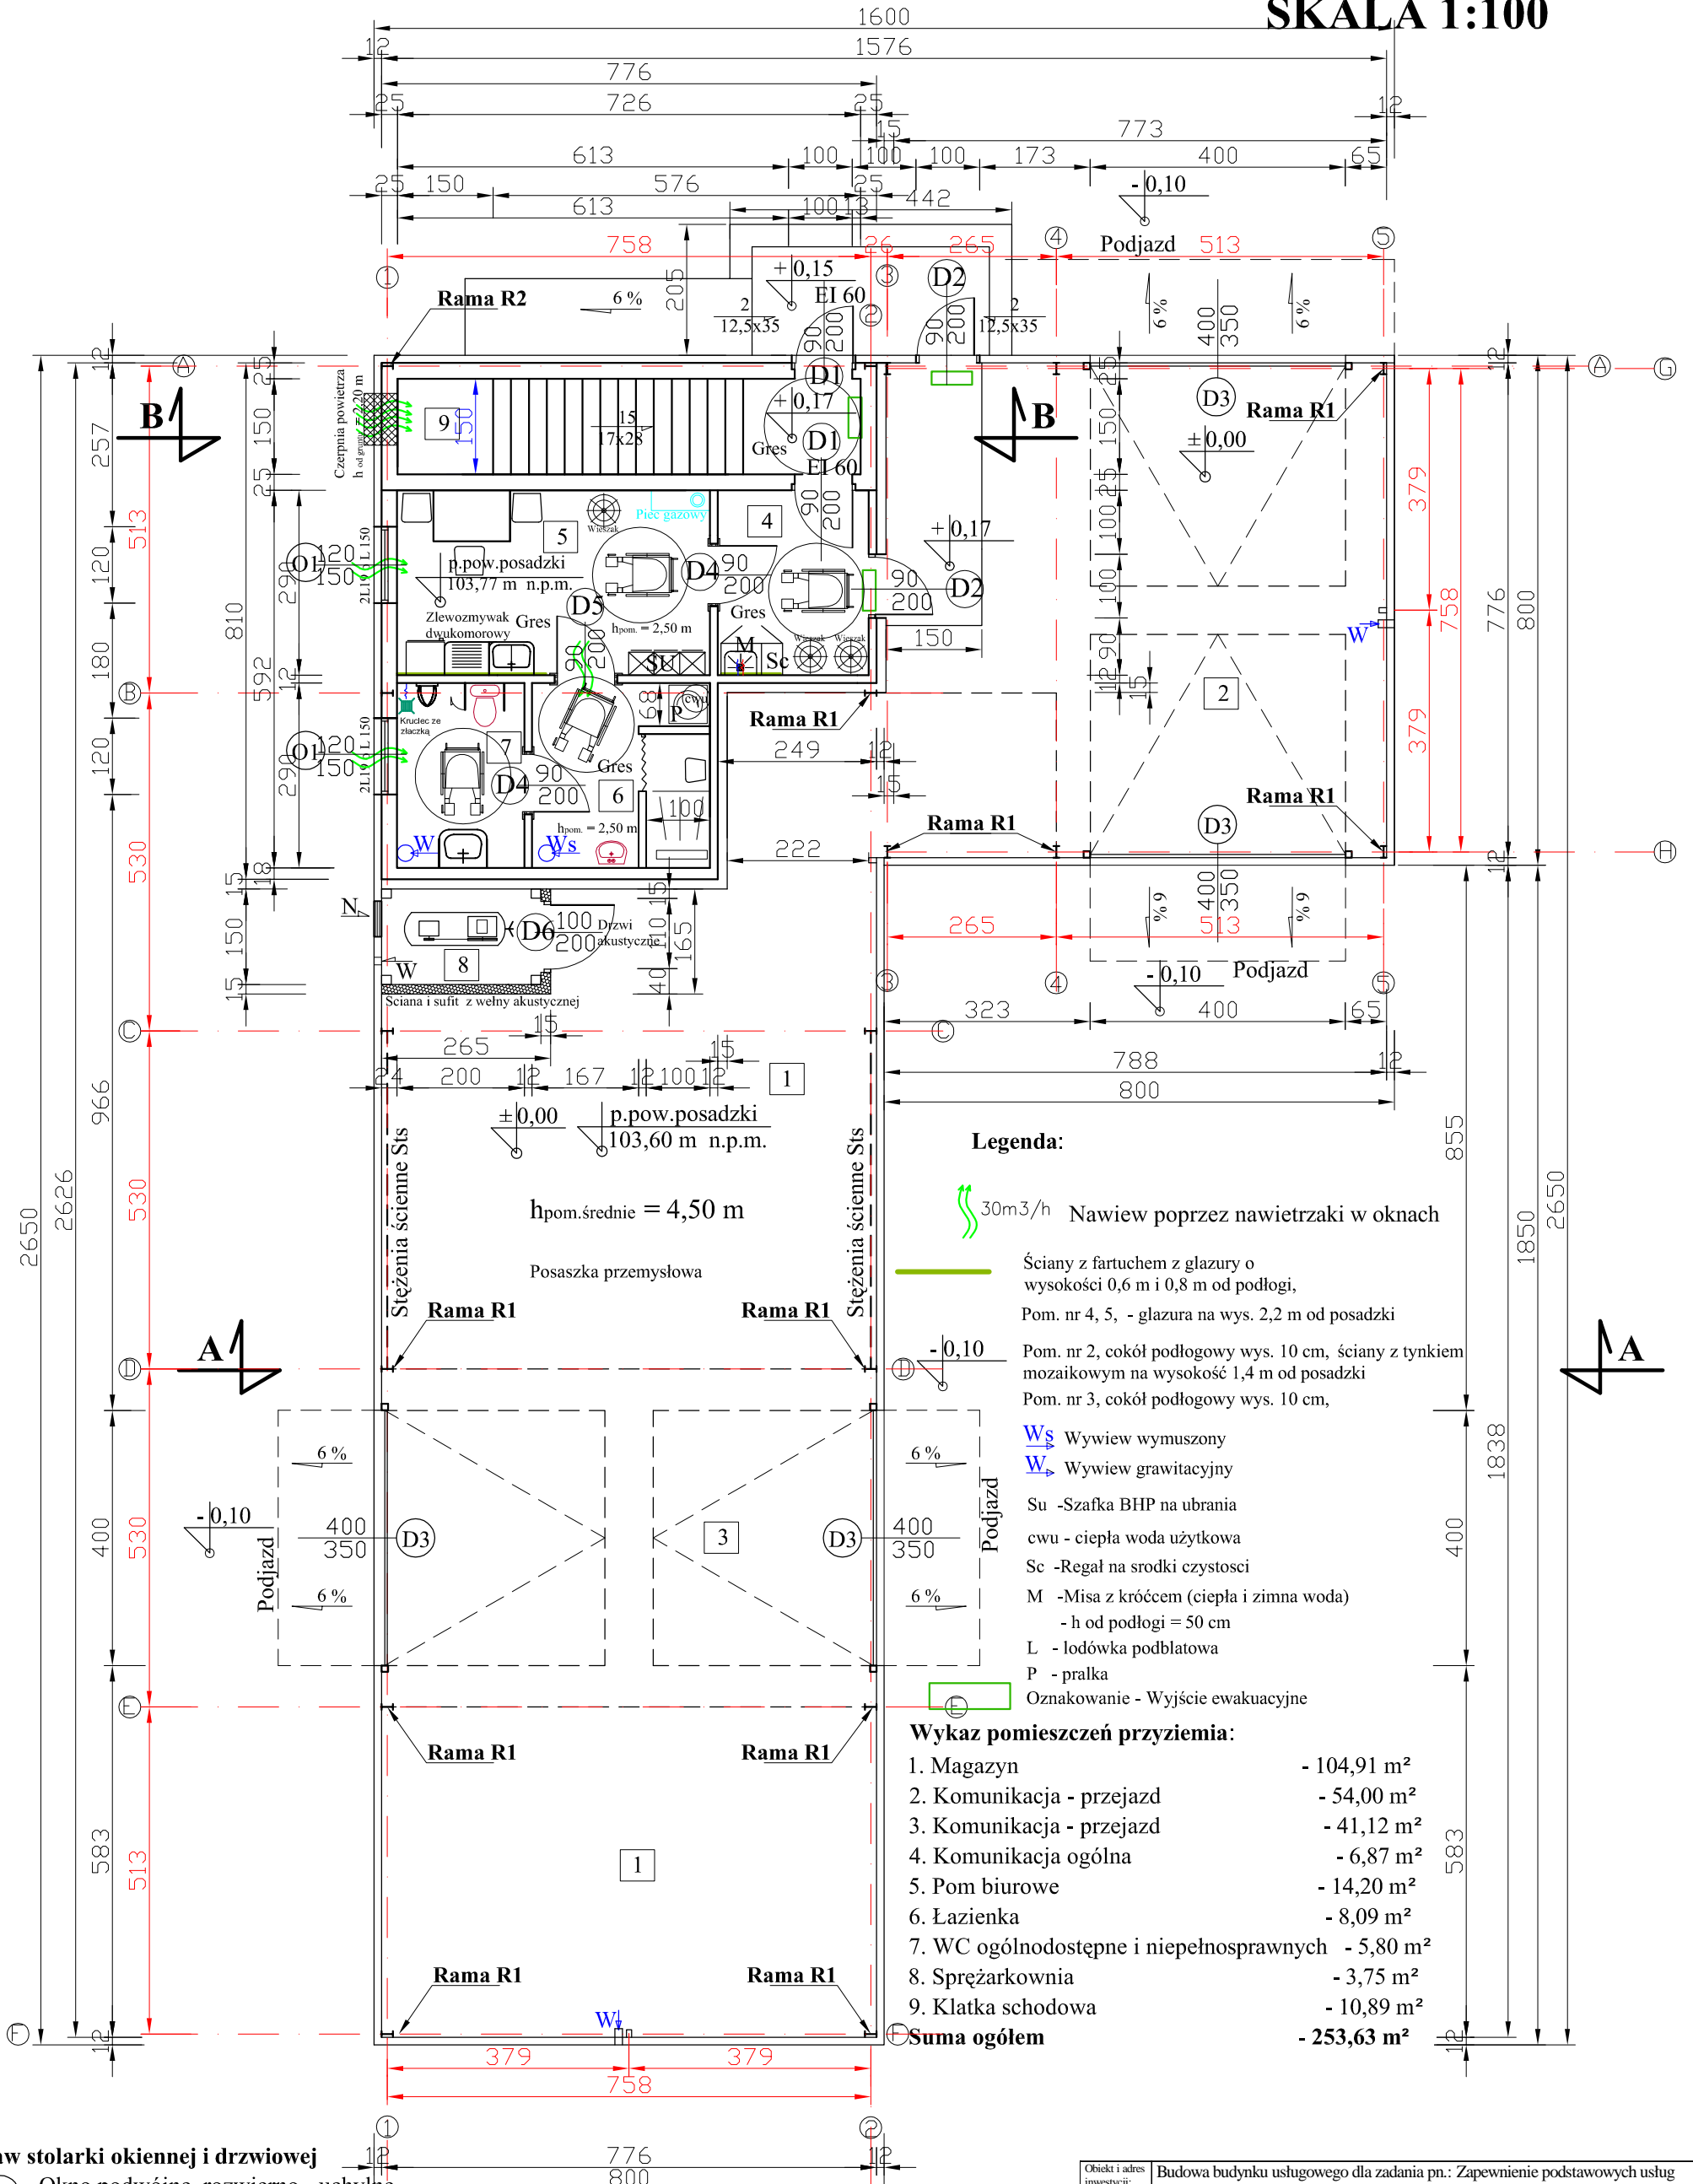

Legenda:

- 30m³/h Nawiew poprzez nawietrzaki w oknach
- Ściany z fartuchem z glazury o wysokości 0,6 m i 0,8 m od podłogi, Pom. nr 4, 5, - glazura na wys. 2,2 m od posadzki
- Pom. nr 2, cokół podłogowy wys. 10 cm, ściany z tynkiem mozaikowym na wysokość 1,4 m od posadzki
- Pom. nr 3, cokół podłogowy wys. 10 cm,
- Ws Wywiew wymuszony
- W Wywiew grawitacyjny
- Su -Szafka BHP na ubrania
- cwu - ciepła woda użytkowa
- Sc -Regał na środki czystości
- M -Misa z króćcem (ciepła i zimna woda) - h od podłogi = 50 cm
- L - lodówka podblatowa
- P - pralka
- Oznakowanie - Wyjście ewakuacyjne

Wykaz pomieszczeń przyziemia:

1. Magazyn	- 104,91 m ²
2. Komunikacja - przejazd	- 54,00 m ²
3. Komunikacja - przejazd	- 41,12 m ²
4. Komunikacja ogólna	- 6,87 m ²
5. Pom biurowe	- 14,20 m ²
6. Łazienka	- 8,09 m ²
7. WC ogólnodostępne i niepełnosprawnych	- 5,80 m ²
8. Sprężarkownia	- 3,75 m ²
9. Klatka schodowa	- 10,89 m ²
Suma ogółem	- 253,63 m²

Zestaw stolarki okiennej i drzwiowej

(O1) Okno podwójne, rozwierno - uchylne 120 x 150 cm szt.2

Uwagi:

Wszystkie otwory okienne wykonywać dodając do opisanych wymiarów 4 cm

(D1) Drzwi zewnętrzne jednoskrzydłowe EI 60, 90 x 200 cm szt.2

(D2) Drzwi zewnętrzne jednoskrzydłowe 90 x 200 cm szt.2

(D3) Wrota segmentowe 400 x 350 cm szt.4

(D4) Drzwi wewnętrzne pełne 90 x 200 cm szt.2

(D5) Drzwi łazienkowe z podcięciem 90 x 200 cm szt.1

(D6) Drzwi akustyczne 100 x 200 cm szt.1

Objekt i adres inwestycji:	Budowa budynku usługowego dla zadania pn.: Zapewnienie podstawowych usług niezbędnych do realizacji zadań ochrony cywilnej poprzez budowę magazynu, miejscowość Książki, gm. Książki, działka nr 228/2, obręb nr 0004 Książki.		
Trzeci rysunek:	Rzut słupów		
Projektanci:	Imię i nazwisko, nr uprawnień budowlanych:	Podpis:	Data opracowania:
Projektant konstrukcji:	mgr inż. Radosław Roszkowski upr. nr KUP/0127/PWOK/09 w specjalności konstrukcyjno - budowlanej bez ograniczeń		22.04.2026 r.
Sprawdzający konstrukcję:	mgr inż. Kazimierz Przybyło upr. nr BP-RN-V/176/TO/83 w specjalności konstrukcyjno - budowlanej bez ograniczeń		Skala: 1:100 Nr rysunku: 13