ZBROJENIE
PŁYTY FUNDAMENTOWEJ
SKALA 1:10

GÓRĄ - SIATKI ZGRZEWANE Ø 8 150x150
DOŁEM - SIATKI ZGRZEWANE Ø 8 150x150

Element dystansowy

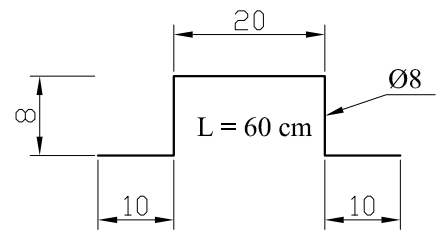

fragment przekroju a-a
skala 1:50

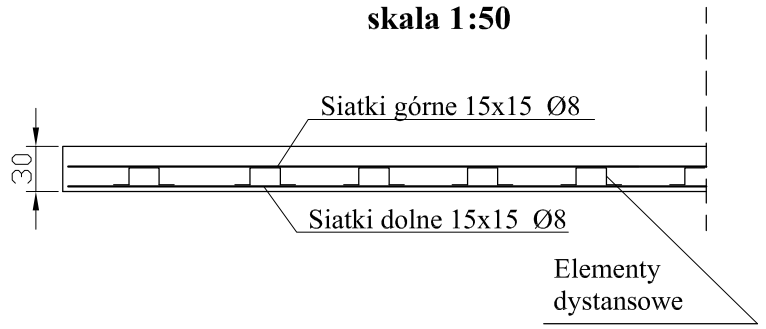

fragment przekroju a-a
skala 1:10

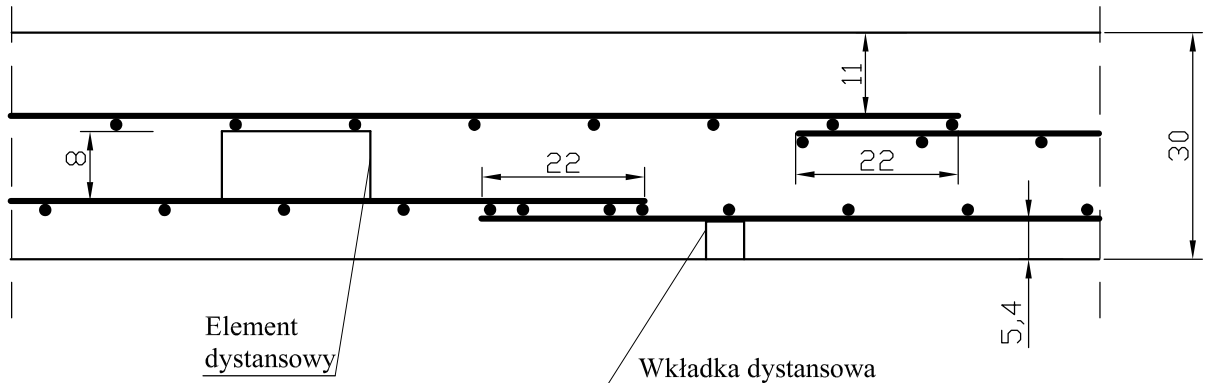

BETON B25 W10 (C20/25)
KLASA EKSPOZYCJI XC2
OTULINA 50 mm
STAL A-III N RB500W
elementy dystansowe
 RB400

Uwagi:
- długość zakotwienia siatek min. 0,2 m
- przesunięcie zakładów siatek górnych względem siatek dolnych winno wynosić min. 0,3 m

WYKAZ ZBROJENIA ORAZ BETONU PŁYTY FUNDAMENTOWEJ

Lp.	SYMBOL /znak stali/	LICZBA /szt./	WYMIARY PRĘTA L/m/	ŚREDNICA /mm/	MASA PRĘTA /kg/m	MASA OGÓŁEM /kg/
1	Nr 1/RB 500 W		6138	Ø8	0,395	2424,51
2	Nr 1/RB 400 W Dystanse	3 szt./m2	413,1	Ø8	0,395	163,18
OGÓŁEM kg Ø8						**2577,69**

	BETON	**B25 (C20/25) m^3**	**B 15**
PŁYTA		68,85	25,50
OGÓŁEM m^3		**68,85**	**25,50**

Obiekt i adres inwestycji:	Budowa budynku usługowego dla zadania pn.: Zapewnienie podstawowych usług niezbędnych do realizacji zadań ochrony cywilnej poprzez budowę magazynu, miejscowość Książki, gm. Książki, działka nr 228/2, obręb nr 0004 Książki.			
Treść rysunku:	**Przekrój płyty fundamentowej**			
Projektanci:	Imię i nazwisko, nr uprawnień budowlanych:	Podpis:	Data opracowania:	
Projektant konstrukcje:	**mgr inż. Radosław Roszkowski** **upr. nr KUP/0127/PWOK/09** w specjalności konstrukcyjno – budowlanej bez ograniczeń		**22.04.2026 r.**	
			Skala: **1:10**	Nr rysunku: **2**
Sprawdzający konstrukcje:	**mgr inż. Kazimierz Przybyło** **upr. nr BP-RN-V/176/TO/83** w specjalności konstrukcyjno – budowlanej bez ograniczeń			