


PRZEKRÓJ SCHODÓW SKALA 1:25

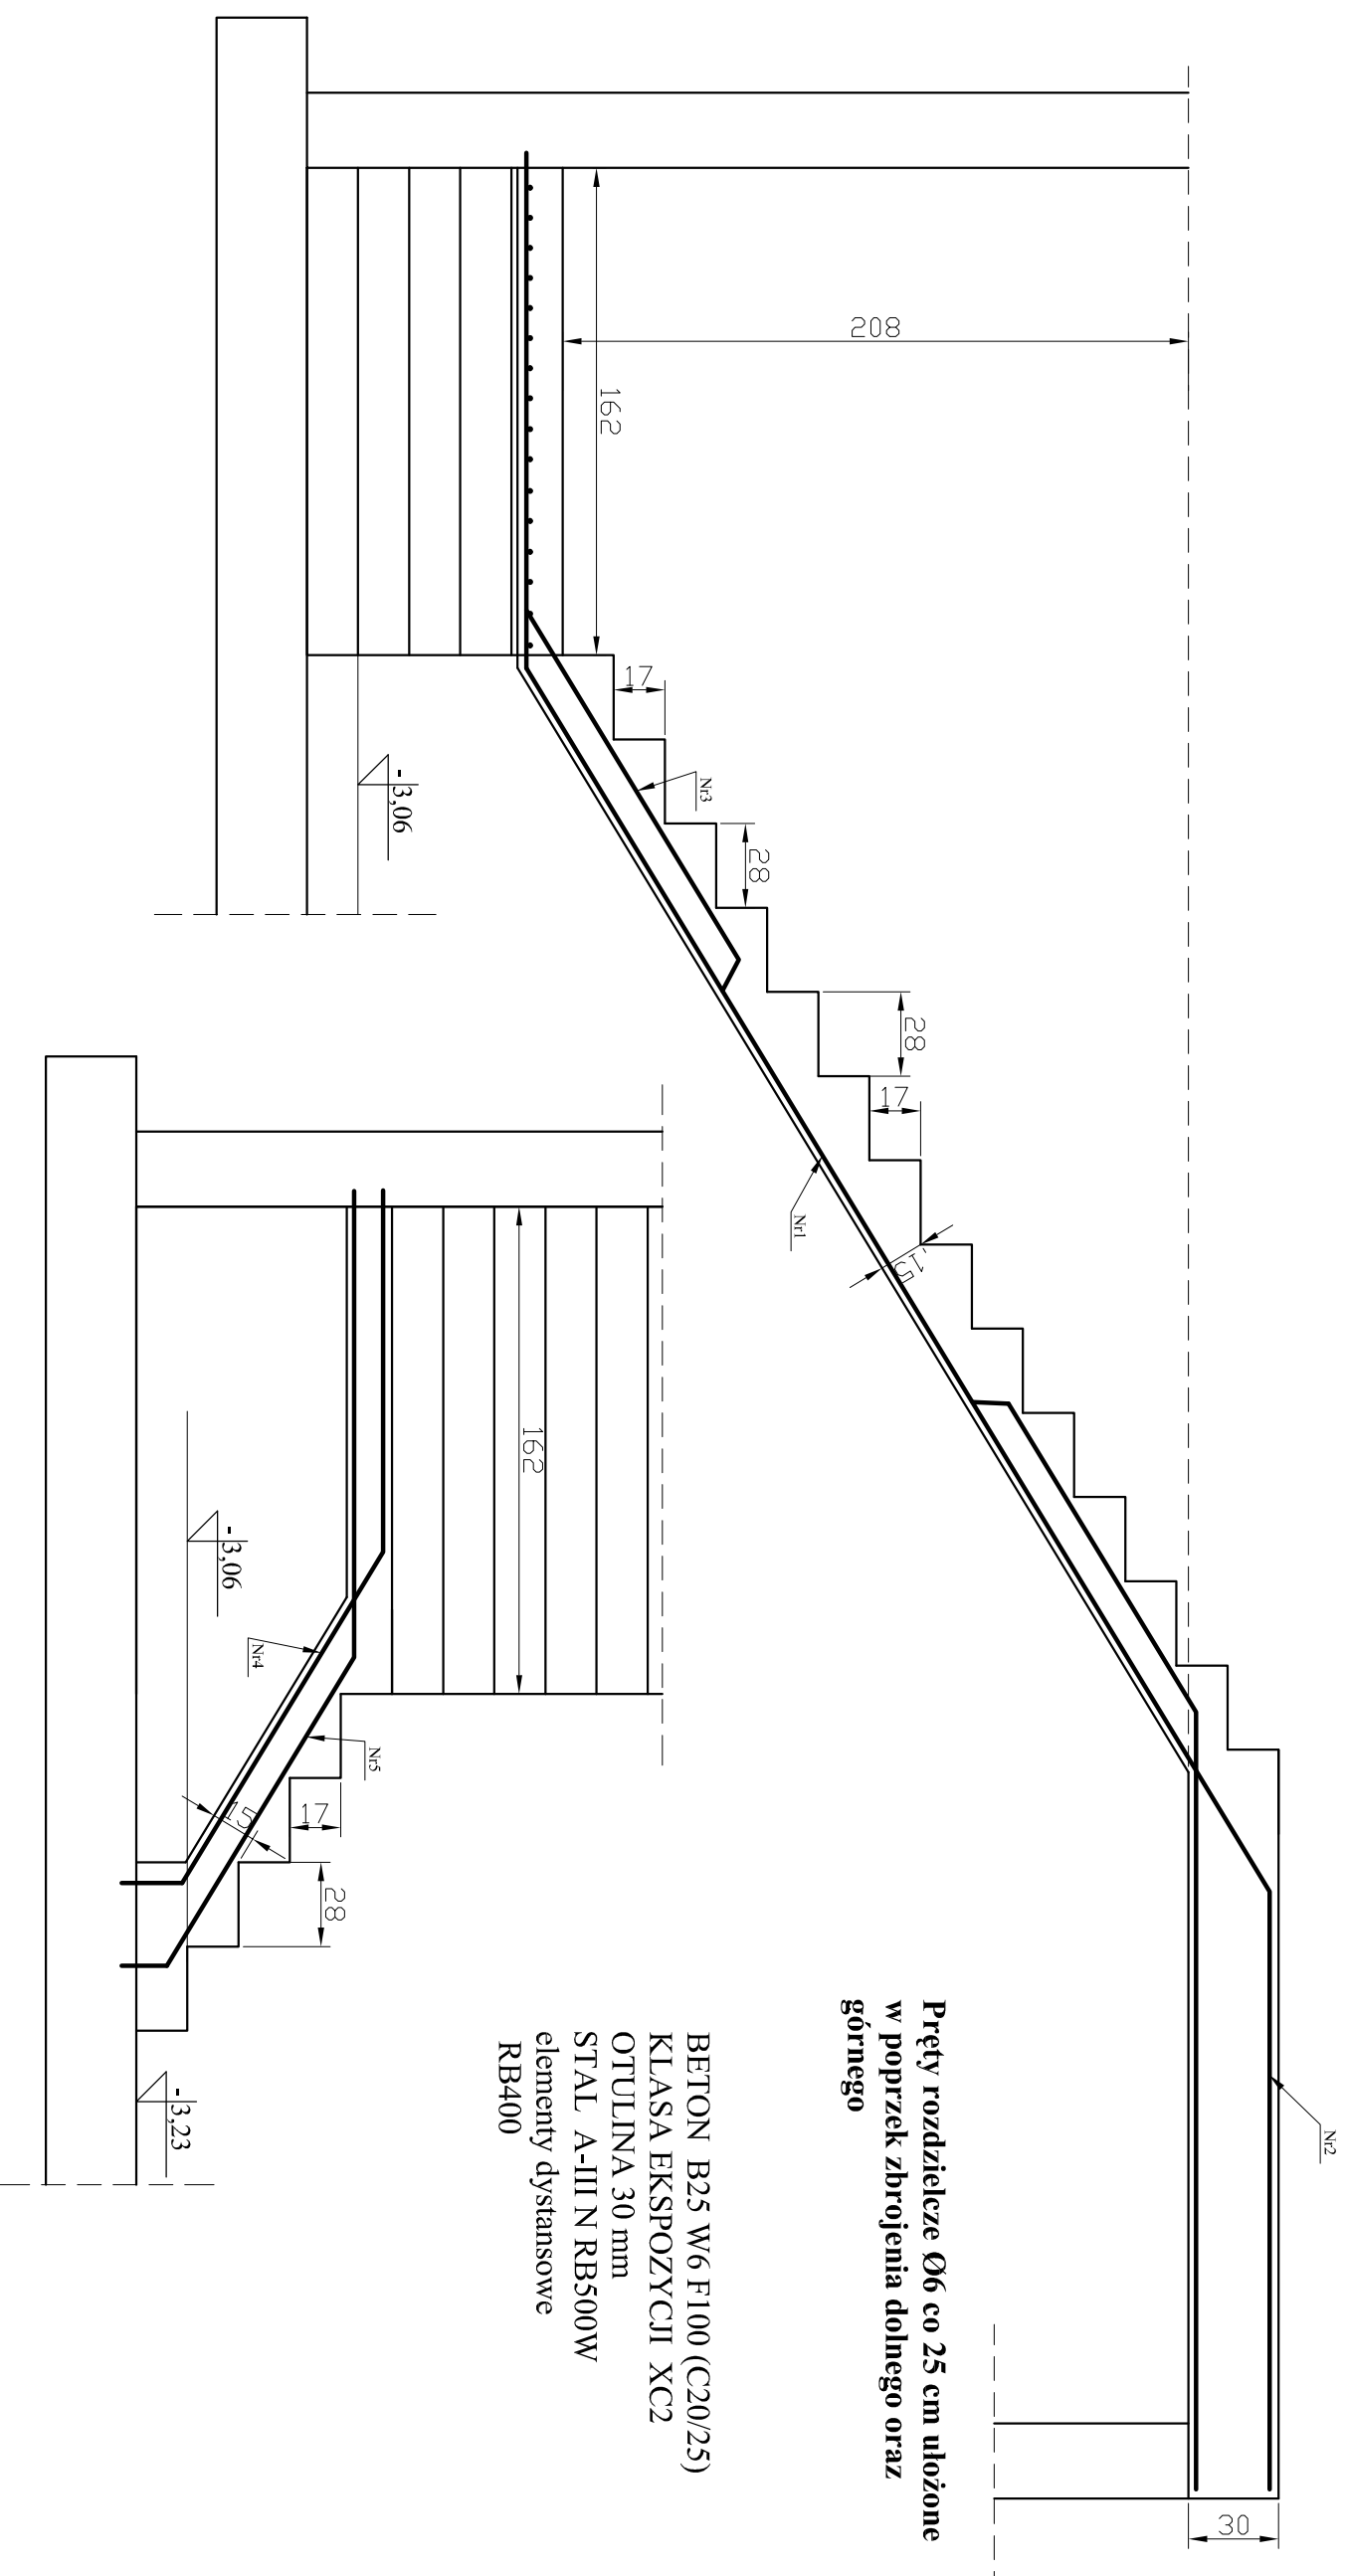

Objekt i adres inwestycji:	Budowa budynku usługowego dla zadania pn.: Zapewnienie podstawowych usług niezbędnych do realizacji zadań ochrony cywilnej poprzez budowę magazynu, miejscowość Książki, gm. Książki, działka nr 228/2, obręb nr 0004 Książki		
Treść rysunku:	Przekrój schodów piwnicy		
Projektant konstrukcyjne:	Inne i nazwisko, nr uprawnień budowlanych:	Podpis:	Data opracowania:
Sprawdzający konstrukcyjne:	mgr inż. Radosław Roszkowski upr. nr: KLIP/0127/PWOK/09 w specjalności konstrukcyjno – budowlanej bez ograniczeń		
	mgr inż. Kazimierz Przybyło upr. nr: BP-RN-V/176/IO/83 w specjalności konstrukcyjno – budowlanej bez ograniczeń		
	Skala:		Nr rysunku:
	1:25		6