ELEMENTY KONSTRUKCYJNE SCHODÓW SKALA 1:25

WYKAZ ZBROJENIA ORAZ BETONU SCHODÓW DO PIWNICY

Lp.	SYMBOL	LICZBA /szt./	WYMIARY PRĘTA L/m/	ŚREDNICA /mm/	MASA PRĘTA /kg/m	MASA OGÓŁEM /kg/
1	Nr 1 RB500W	-	135,36	Ø12	0,888	120,20
2	Nr 2 RB500W	-	62,40	Ø12	0,888	55,42
3	Nr 3 RB500W	-	48,00	Ø12	0,888	42,63
4	Nr 4 RB500W	-	42,56	Ø12	0,888	37,80
5	Nr 5 RB500W	-	46,40	Ø12	0,888	41,21
4	Pręty rozdzielcze RB500W	74	1,60	Ø6	0,222	26,29
OGÓŁEM m^3 Ø12						**297,26**
OGÓŁEM m^3 Ø6						**26,29**

BETON	**B25 (C20/25) m^3**	
schody	3,57	
OGÓŁEM m^3	**3,57**	

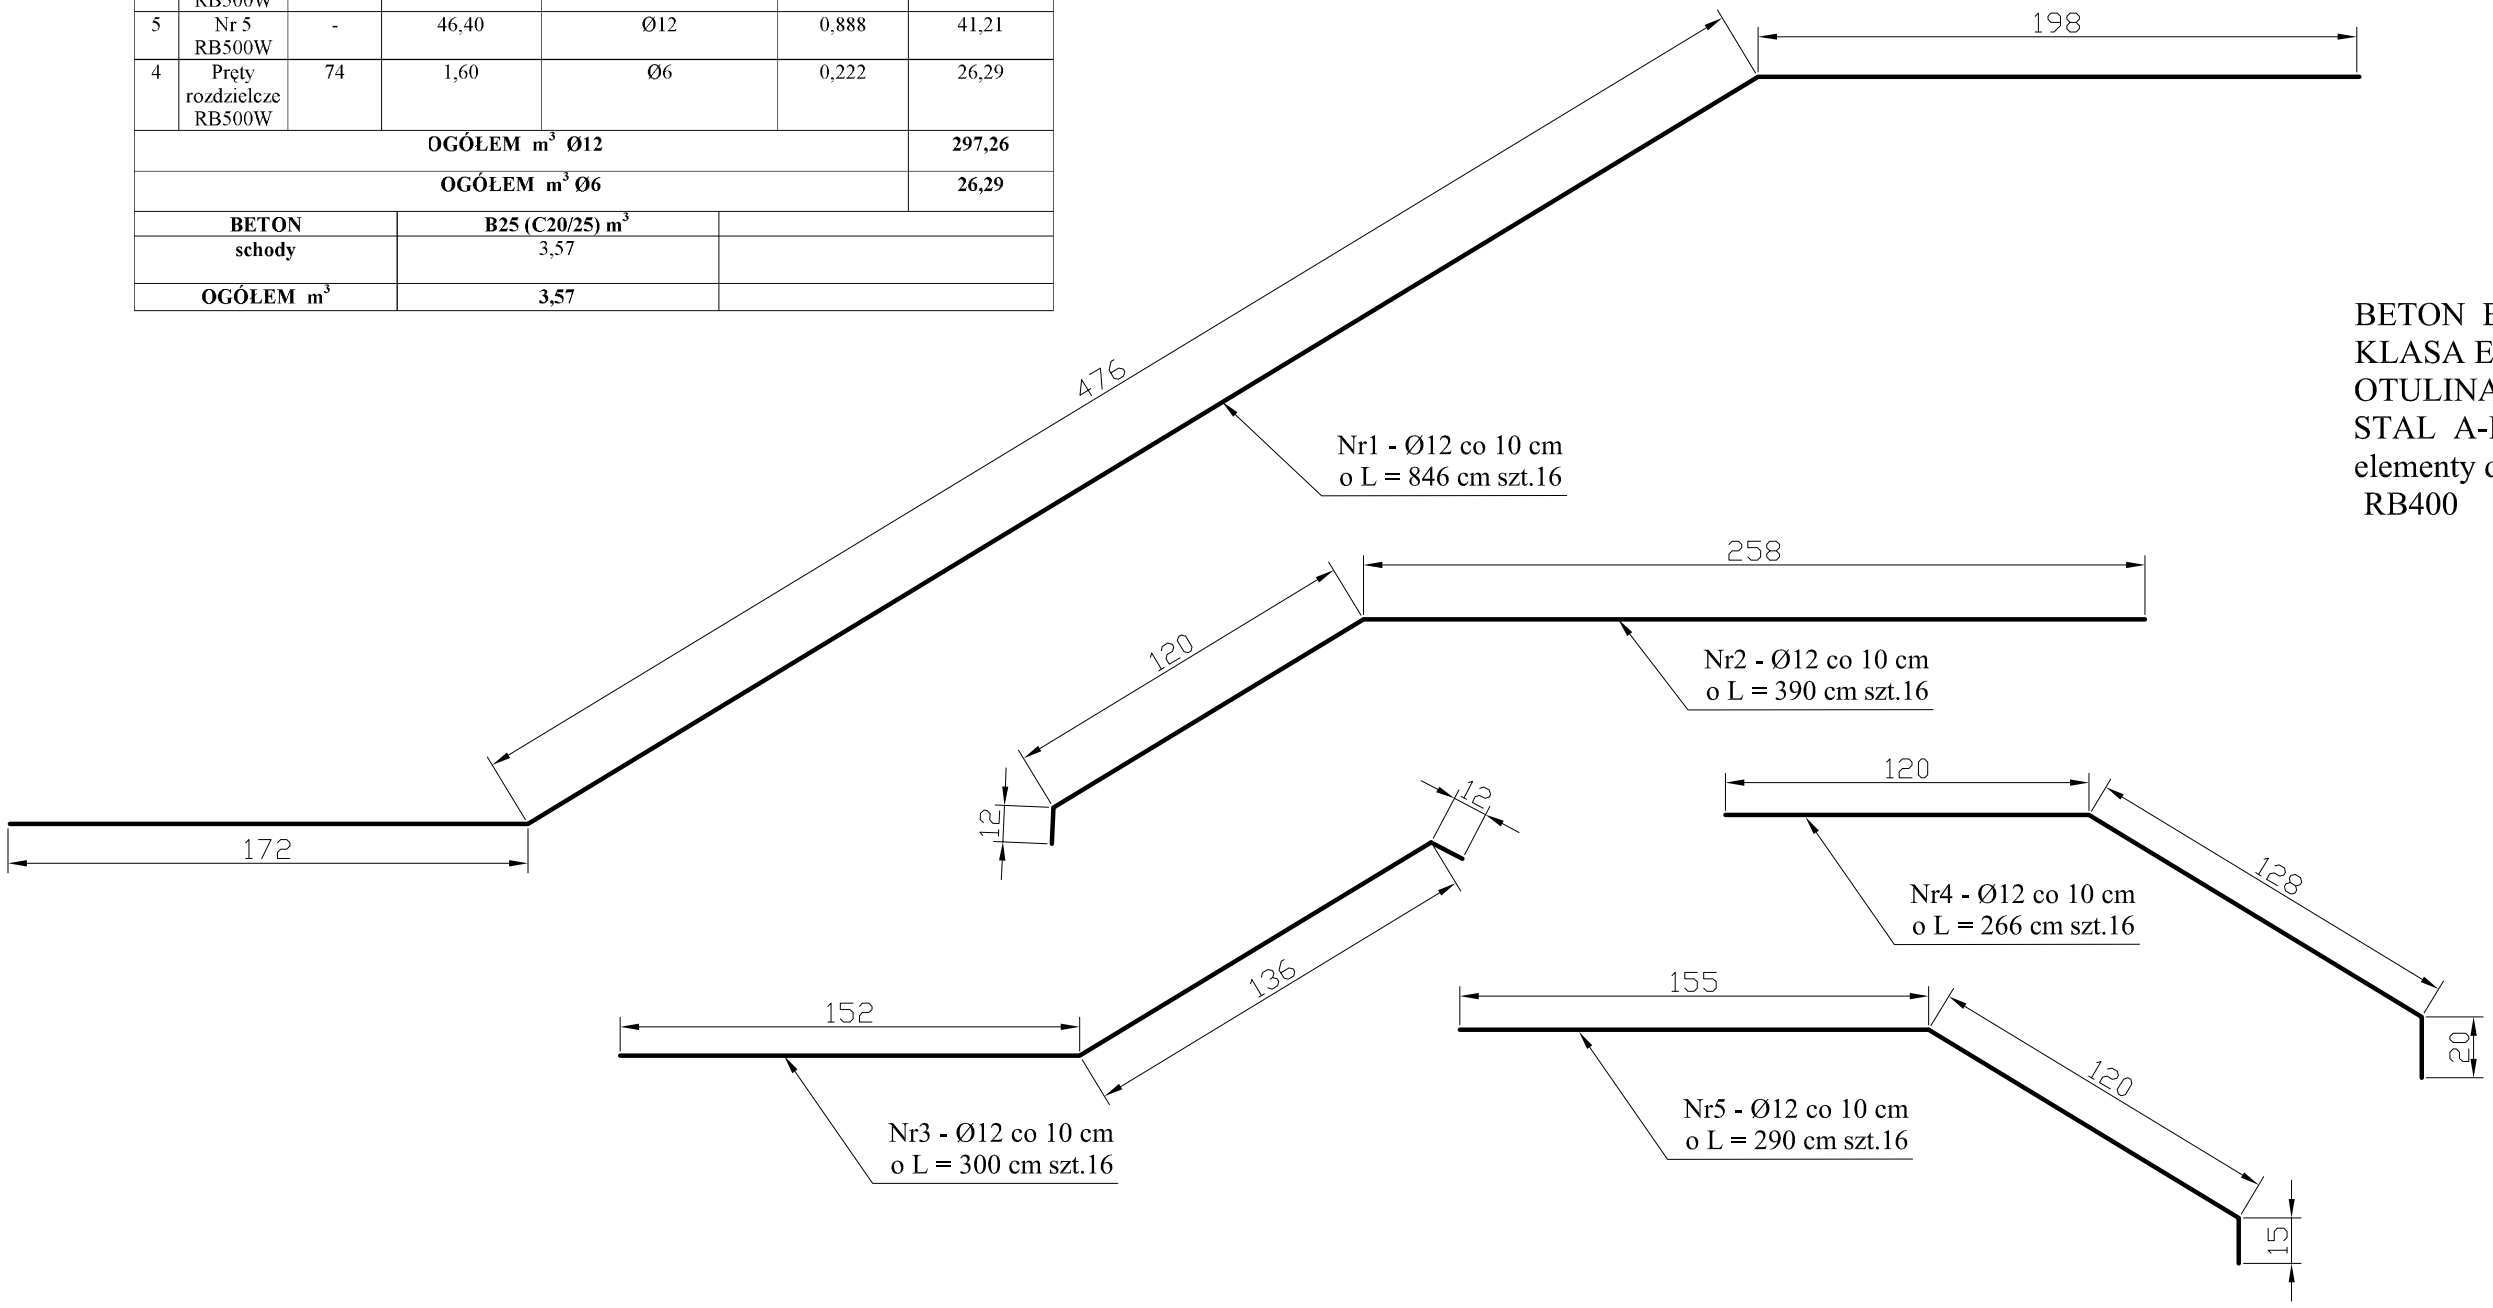

BETON B25 W6 F100 (C20/25)
KLASA EKSPOZYCJI XC2
OTULINA 30 mm
STAL A-III N RB500W
elementy dystansowe
RB400

Obiekt i adres inwestycji:	Budowa budynku usługowego dla zadania pn.: Zapewnienie podstawowych usług niezbędnych do realizacji zadań ochrony cywilnej poprzez budowę magazynu, miejscowość Książki, gm. Książki, działka nr 228/2, obręb nr 0004 Książki.		
Treść rysunku:	**Zestawienie zbrojenia schodów piwnicy**		
Projektanci:	Imię i nazwisko, nr uprawnień budowlanych:	Podpis:	Data opracowania:
Projektant konstrukcje:	**mgr inż. Radosław Roszkowski upr. nr KUP/0127/PWOK/09** w specjalności konstrukcyjno – budowlanej bez ograniczeń		**22.04.2026 r.**
			Skala: **1:25** / Nr rysunku: **7**
Sprawdzający konstrukcje:	**mgr inż. Kazimierz Przybyło upr. nr BP-RN-V/176/TO/83** w specjalności konstrukcyjno – budowlanej bez ograniczeń		