


# PRZEKRÓJ WYRZUTNI POWIETRZA SKALA 1:50

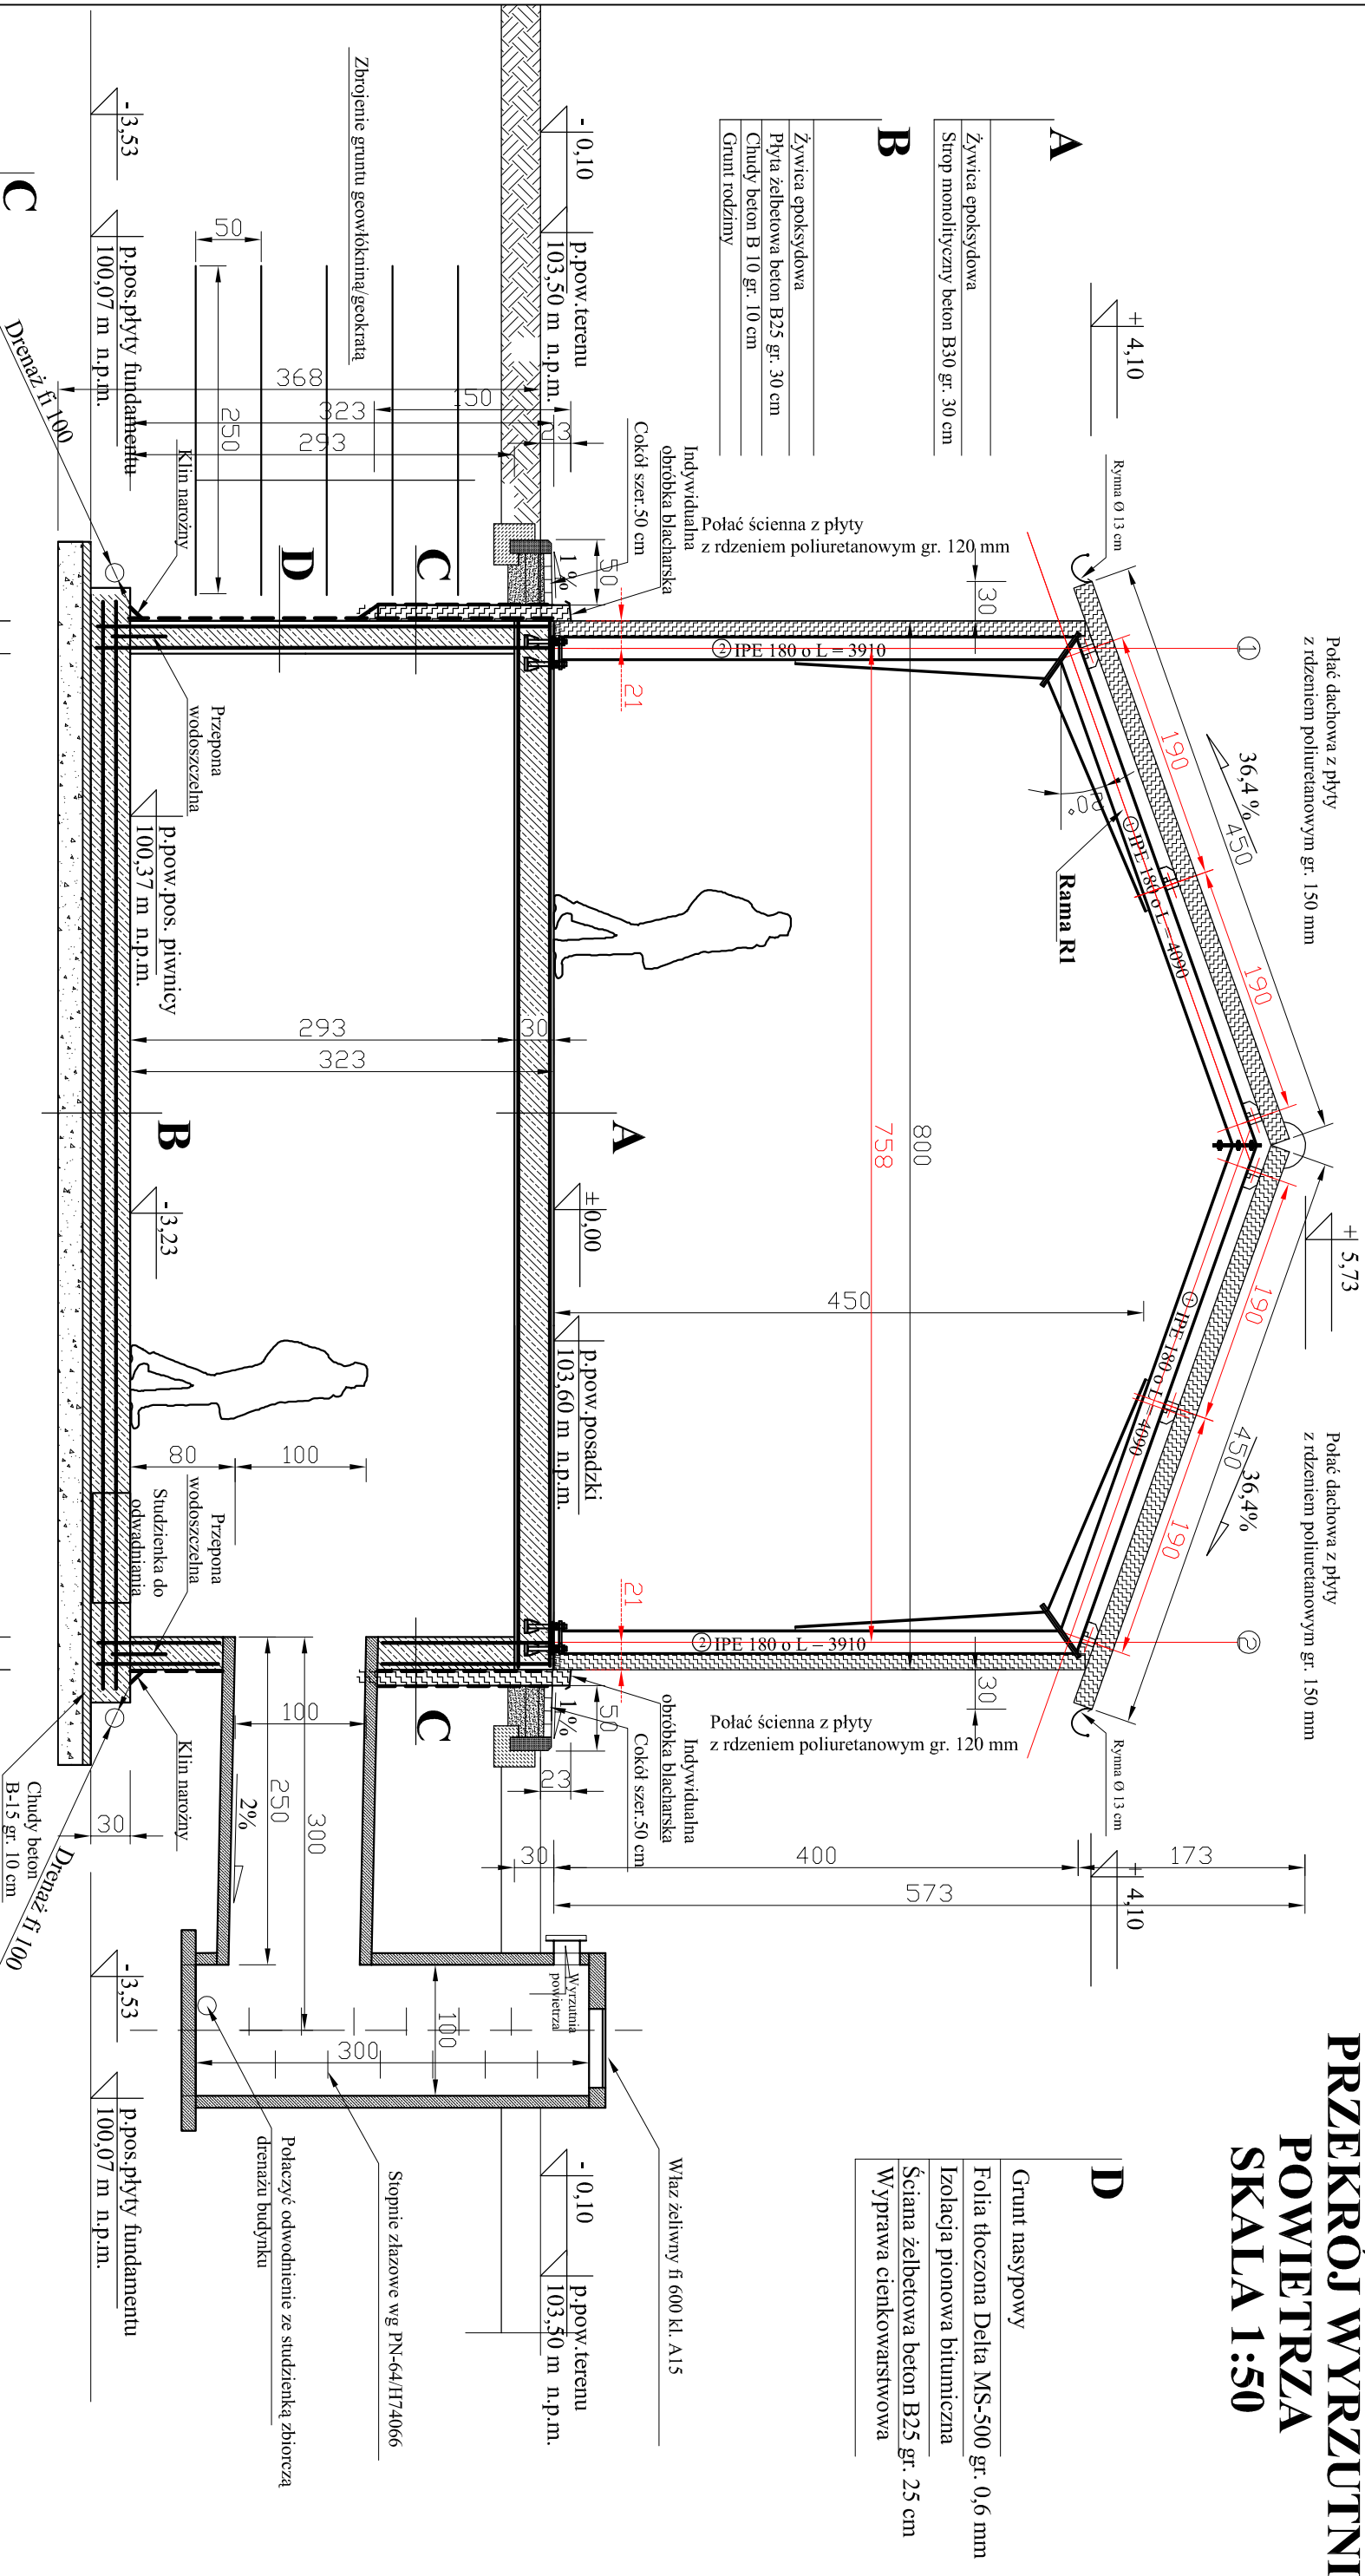

**A**

Zywica epoksydowa
Strop monolityczny beton B30 gr. 30 cm

**B**

Zywica epoksydowa
Płyta żelbetowa beton B25 gr. 30 cm
Chudy beton B 10 gr. 10 cm
Grunt rodzimy

**D**

Grunt nasypowy
Folia tłoczona Delta MS-500 gr. 0,6 mm
Izolacja pionowa bitumiczna
Ściana żelbetowa beton B25 gr. 25 cm
Wyprawa cienkowarstwowa

**C**

Grunt nasypowy
Folia tłoczona Delta MS-500 gr. 0,6 mm
Izolacja pionowa bitumiczna
Wyprawa elewacyjna na siatce Styrodur gr. 12 cm
Izolacja pionowa bitumiczna
Ściana żelbetowa beton B25 gr. 25 cm
Wyprawa cienkowarstwowa

Objekt i adres inwestycji:	Budowa budynku usługowego dla zadania pn.: Zapewnienie podstawowych usług niezbędnych do realizacji zadań ochrony cywilnej poprzez budowę magazynu, miejscowość Książki, gm. Książki, działka nr 228/2, obręb nr 0004 Książki
Treść rysunku:	Przekrój wyrzutni powietrza z piwnicy
Projektant:	Inne i nazwisko, nr uprawnień budowlanych:
Projektant konstrukcyjny:	<b>mgr inż. Radosław Roszkowski</b> upr. nr: KUP/0127/PWOK/09
Projektant konstrukcyjny:	mgr inż. Kazimierz Przybyło upr. nr: BP-RN-V/176/TO/83
Wzrostki:	Wzrostki: 1:50
Skala:	Skala: 1:50
Nr rysunku:	Nr rysunku: 8

Podpis: \_\_\_\_\_ Data opracowania: 22.04.2026 r.