



ZAŁĄCZNIK GRAFICZNY DO UZASADNIENIA PLANU OGÓLNEGO GMINY KSIĄŻKI

Pochodzenie zasobu geodezyjnego i kartograficznego:
Powiatowy Ośrodek Dokumentacji Geodezyjnej i Kartograficznej
Powiatu Wąbrzeskiego
układ współrzędnych: PL-2000 str.6

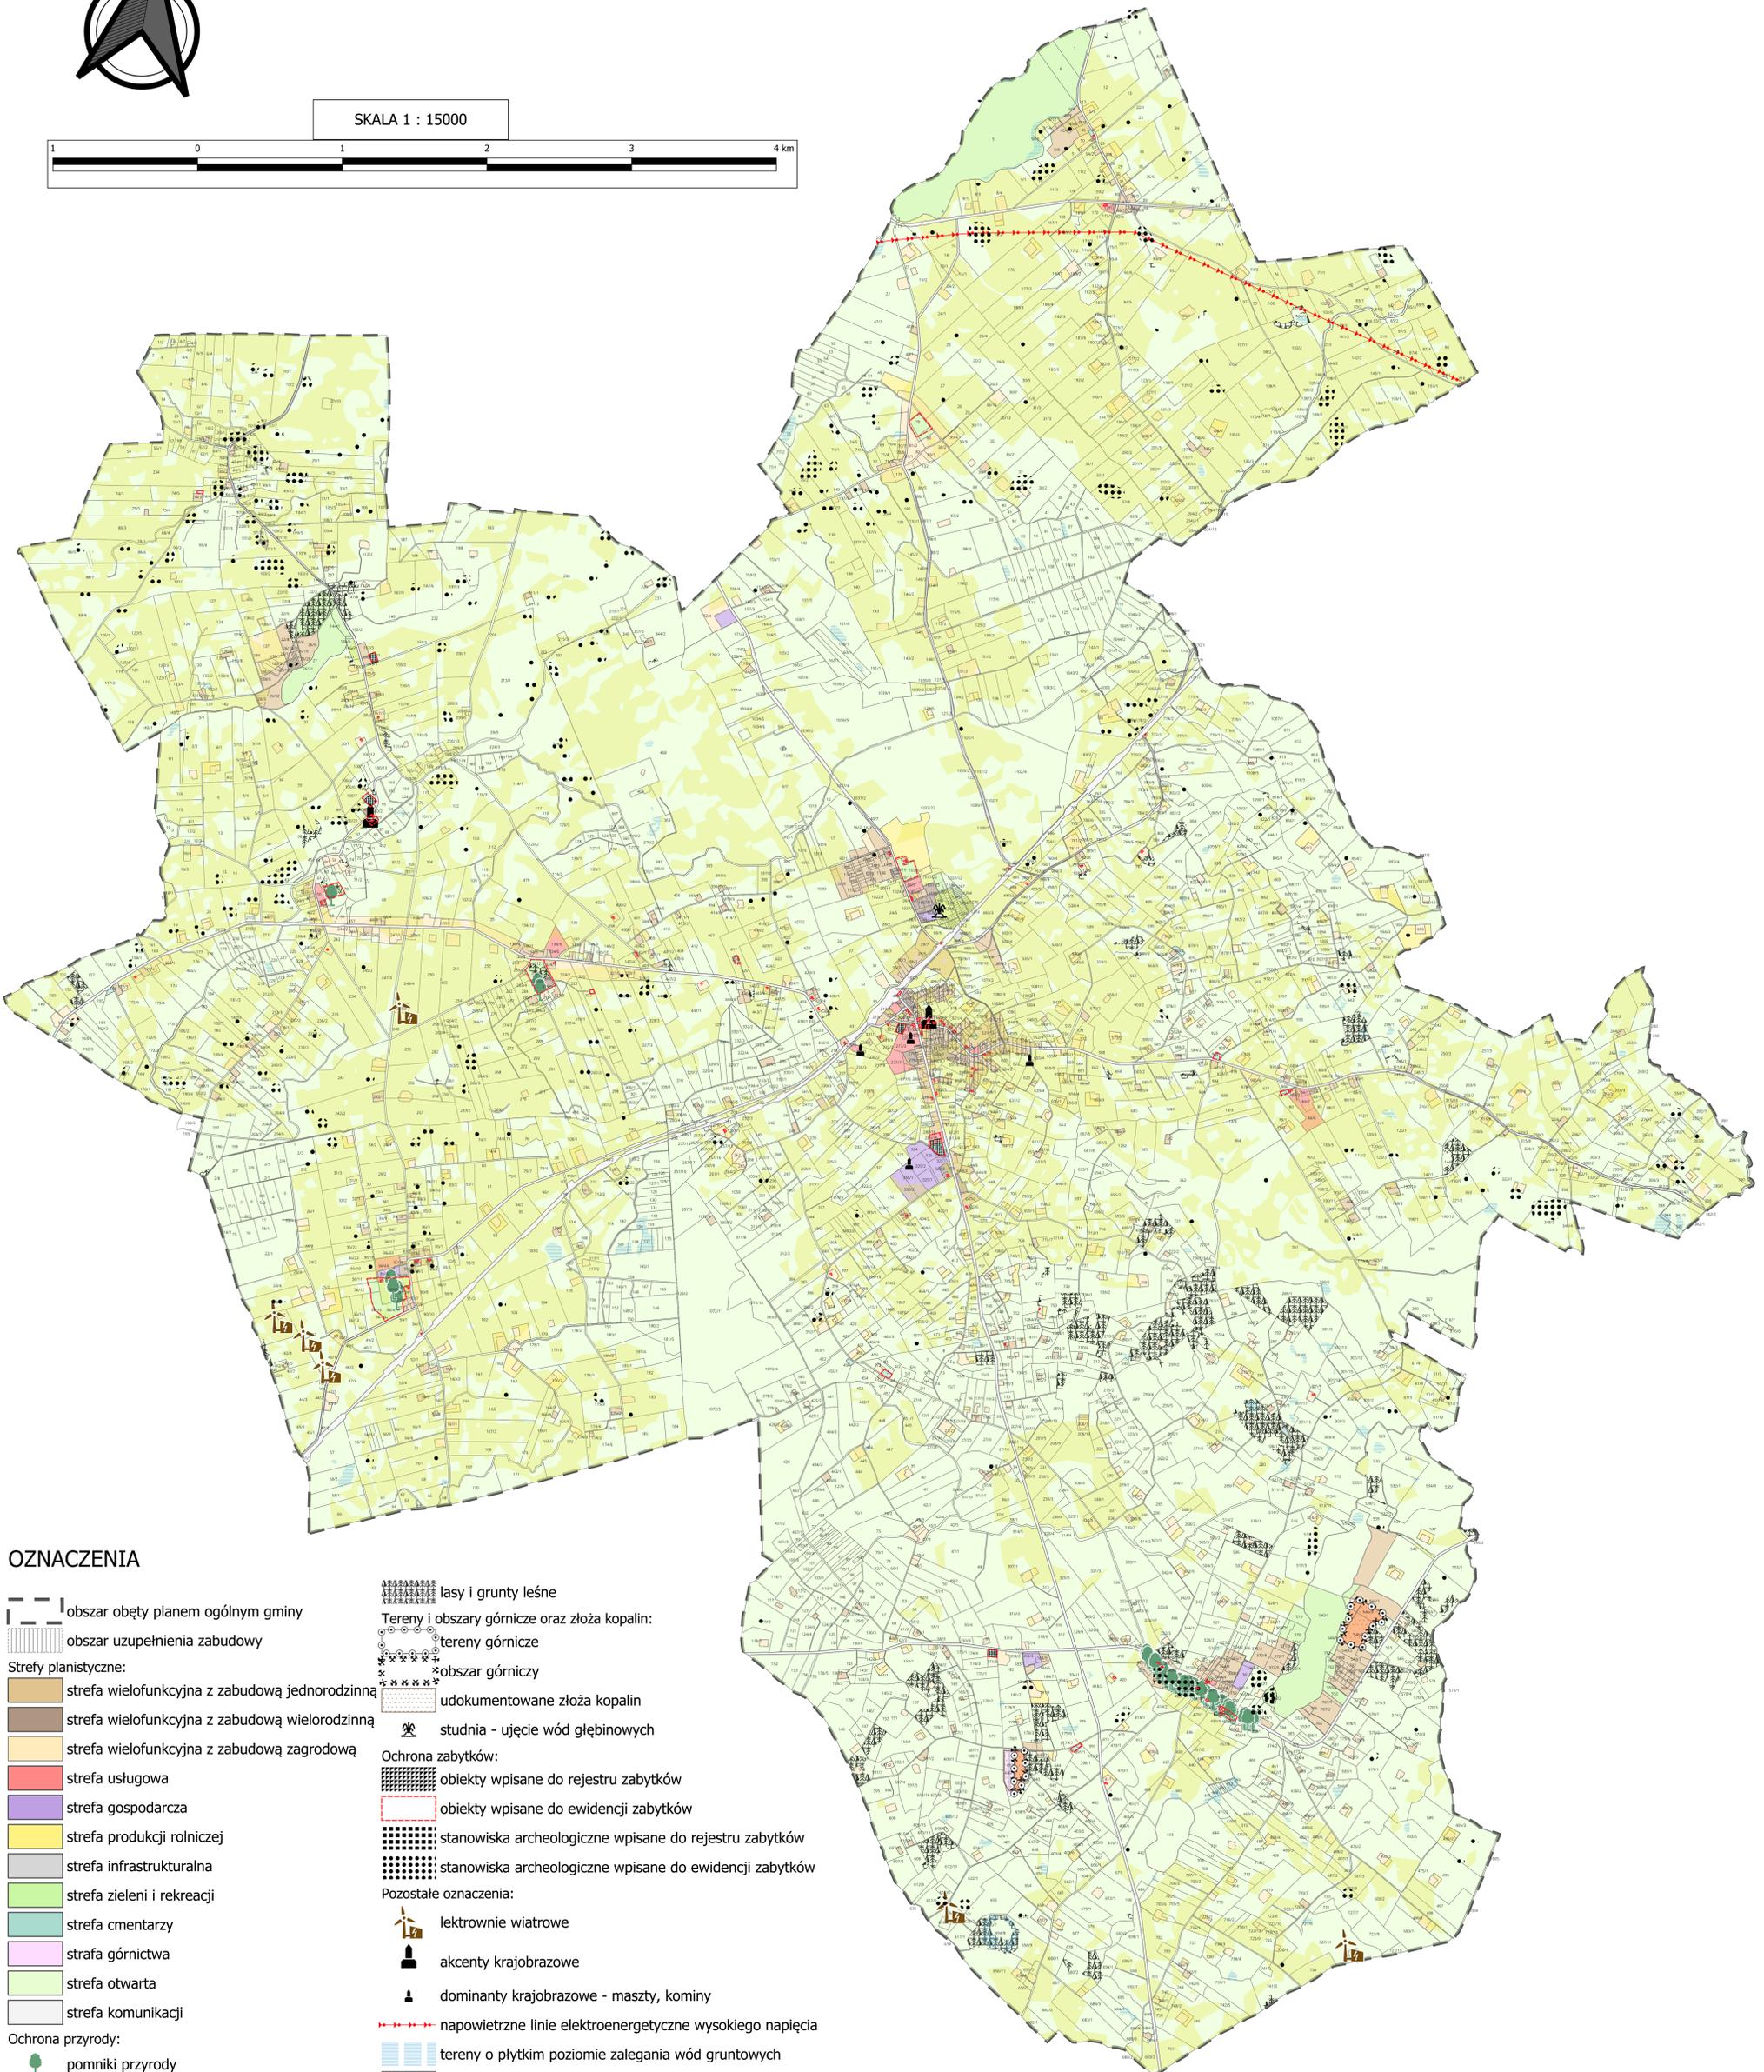

SKALA 1 : 15000

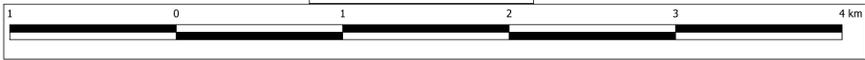

OZNACZENIA

- obszar objęty planem ogólnym gminy
- obszar uzupełnienia zabudowy
- Strefy planistyczne:**
 - strefa wielofunkcyjna z zabudową jednorodziną
 - strefa wielofunkcyjna z zabudową wielorodzinną
 - strefa wielofunkcyjna z zabudową zagrodową
 - strefa usługowa
 - strefa gospodarcza
 - strefa produkcji rolniczej
 - strefa infrastrukturalna
 - strefa zieleni i rekreacji
 - strefa cmentarzy
 - strefa górnictwa
 - strefa otwarta
 - strefa komunikacji
- Ochrona przyrody:**
 - pomniki przyrody
 - zadrzewienia pojedyncze, szpalerowe
 - tereny zadrzewień i zakrzewień
- Grunty rolne i leśne:**
 - grunty rolne klas I-III
- lasy i grunty leśne
- Tereny i obszary górnicze oraz złoża kopalin:**
 - tereny górnicze
 - obszar górniczy
 - udokumentowane złoża kopalin
 - studnia - ujęcie wód głębinowych
- Ochrona zabytków:**
 - obiekty wpisane do rejestru zabytków
 - obiekty wpisane do ewidencji zabytków
 - stanowiska archeologiczne wpisane do rejestru zabytków
 - stanowiska archeologiczne wpisane do ewidencji zabytków
- Pozostałe oznaczenia:**
 - elektrownie wiatrowe
 - akcenty krajobrazowe
 - dominanty krajobrazowe - maszty, kominy
 - napowietrzne linie elektroenergetyczne wysokiego napięcia
 - tereny o płytkim poziomie zalegania wód gruntowych
 - tereny cmentarzy