


# PRZEKRÓJ A-A SKALA 1:50 RAMA R1

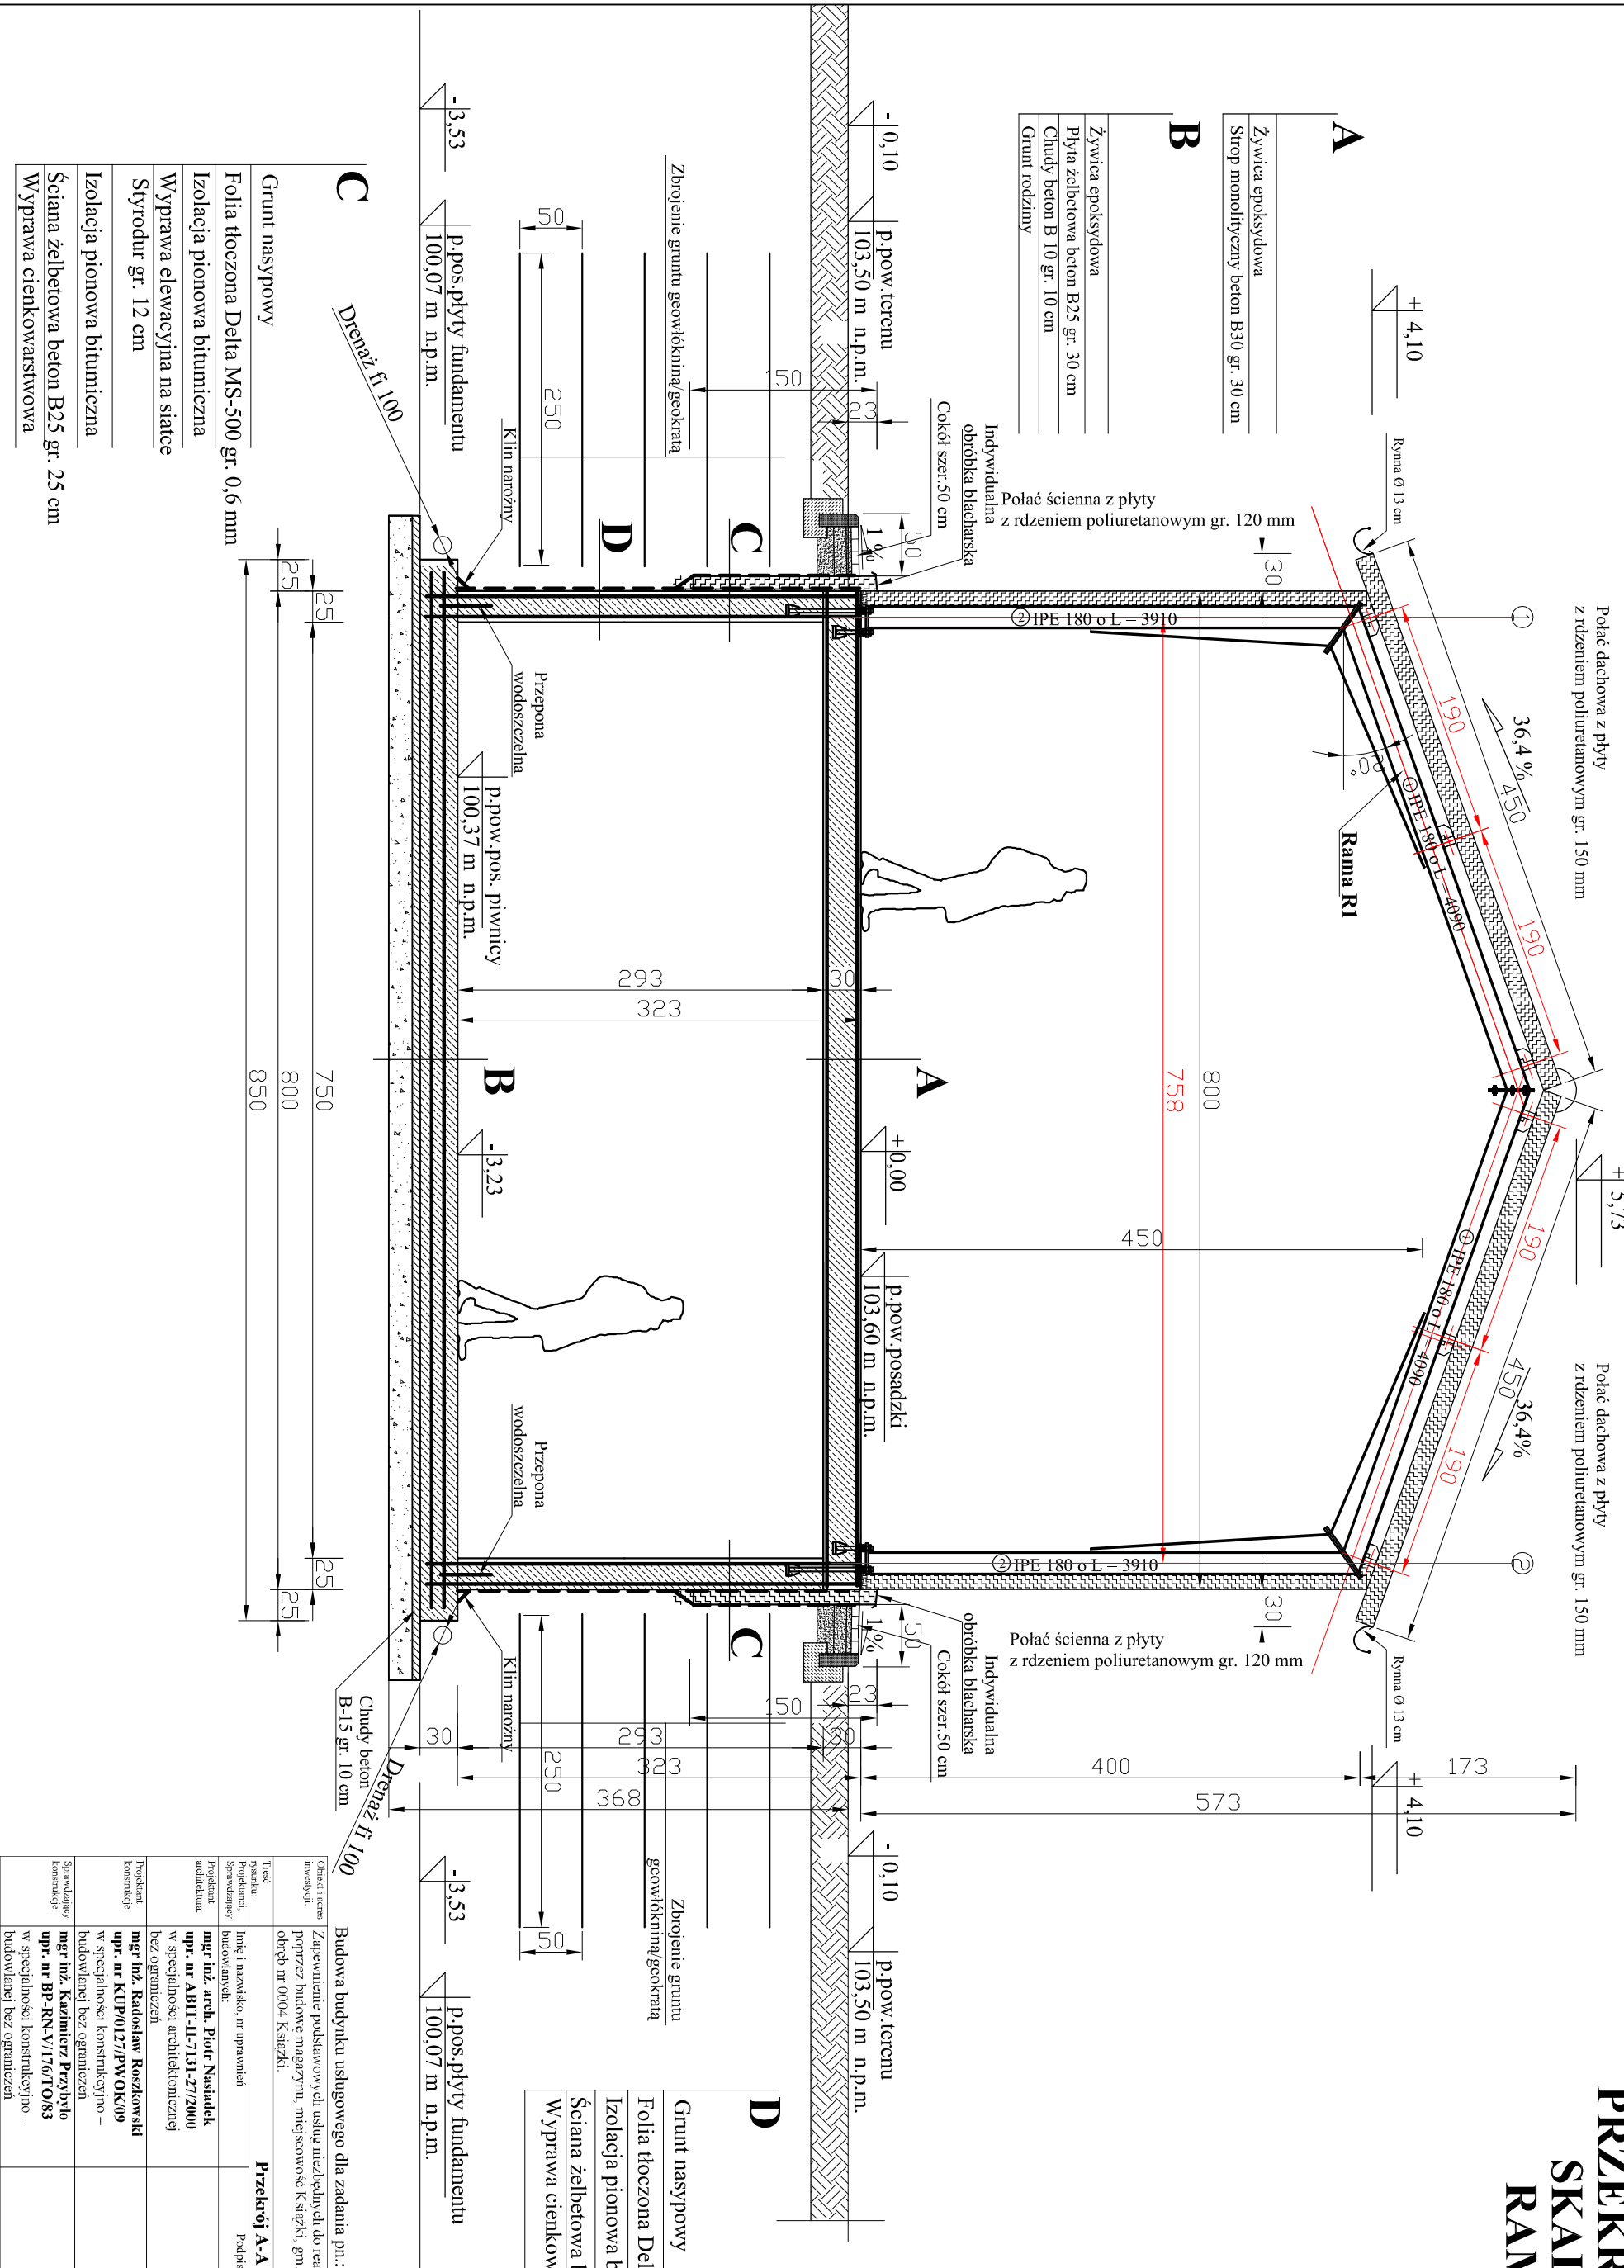

<b>A</b>	Zywica epoksydowa
	Strop monolityczny beton B30 gr. 30 cm
<b>B</b>	Zywica epoksydowa
	Płyta żelbetowa beton B25 gr. 30 cm
	Chudy beton B 10 gr. 10 cm
	Grunt rodzimy

<b>D</b>	Grunt nasypowy
	Folia tłoczona Delta MS-500 gr. 0,6 mm
	Izolacja pionowa bitumiczna
	Ściana żelbetowa beton B25 gr. 25 cm
	Wyprawa cienkowarstwowa

<b>C</b>	Grunt nasypowy
	Folia tłoczona Delta MS-500 gr. 0,6 mm
	Izolacja pionowa bitumiczna
	Wyprawa elewacyjna na siatce
	Styrodur gr. 12 cm
	Izolacja pionowa bitumiczna
	Ściana żelbetowa beton B25 gr. 25 cm
	Wyprawa cienkowarstwowa

Zaprojektował i wykonał: <b>mgr inż. Radosław Roszkowski</b> upr. nr KUP/0127/PW/OK/09		Data opracowania: <b>22.04.2026 r.</b>	
Zaprojektował i wykonał: <b>mgr inż. Piotr Nastadek</b> upr. nr ABIT-IL-7131-27/2000		Skala: <b>1:50</b>	
Zaprojektował i wykonał: <b>mgr inż. Kazimierz Przybyło</b> upr. nr BP-RN-V/176/T/O/83		Nr rysunku: <b>5</b>	

Budowa budynku usługowego dla zadania pn.:  
