

ZAGOSPODAROWANIE TERENU W SKALI 1:500


MAPA DO CELÓW PROJEKTOWYCH

Oznaczenie kancelaryjne zgłoszenia pracy geodezyjnej	OD 6640 266.2026
Miejscowość	Książki dz. nr 228/2 ul. Toruńska
Jednostka ewidencyjna	Identyfikator 041703_2 Nazwa Książki
Obręb ewidencyjny	Identyfikator 0004 Nazwa Książki
Skala mapy	1:500
Nazwa układu współrzędnych	postokątnych płaskich PL-EVRF 2007-NH
Oznaczenie granic obszaru, który był przedmiotem aktualizacji	Wysokości całość
Służebności gruntowe mające wpływ na zagospodarowanie gruntów zlokalizowanych w granicach projektowanej inwestycji	nie sprawdzono
Kontur użytku gruntowego, który nie jest uformowany w bazie danych ewidencji gruntów i budynków	brak

Uwagi:
1. Wykazane na niniejszej mapie granice działki zostały wyznaczone z wymaganą dokładnością, w tym obszarze niniejsza mapa może służyć do projektowania budynków sytuowanych w odległości 4,0 m od granicy nieruchomości
2. Nie wyklucza się istnienia w terenie innych, nie wykazanych na niniejszej mapie urządzeń podziemnych, które nie były zgłoszone do inwentaryzacji

GEOPRIM S.C. ul. Wolności 44 87-200 WĄBRZEŻNO NIP 8781801519 REGON 366001355	GEODETA Zbigniew Padyk ul. Bociana 5 87-200 WĄBRZEŻNO Upr. Nr 15566 MGPiB 14-04-2026
--	---

Nazwa / imię i nazwisko wykonawcy oraz data i podpis osoby reprezentującej wykonawcę
Imię i nazwisko, nr uprawnień oraz data i podpis geodety uprawnionego, który opracował mapę

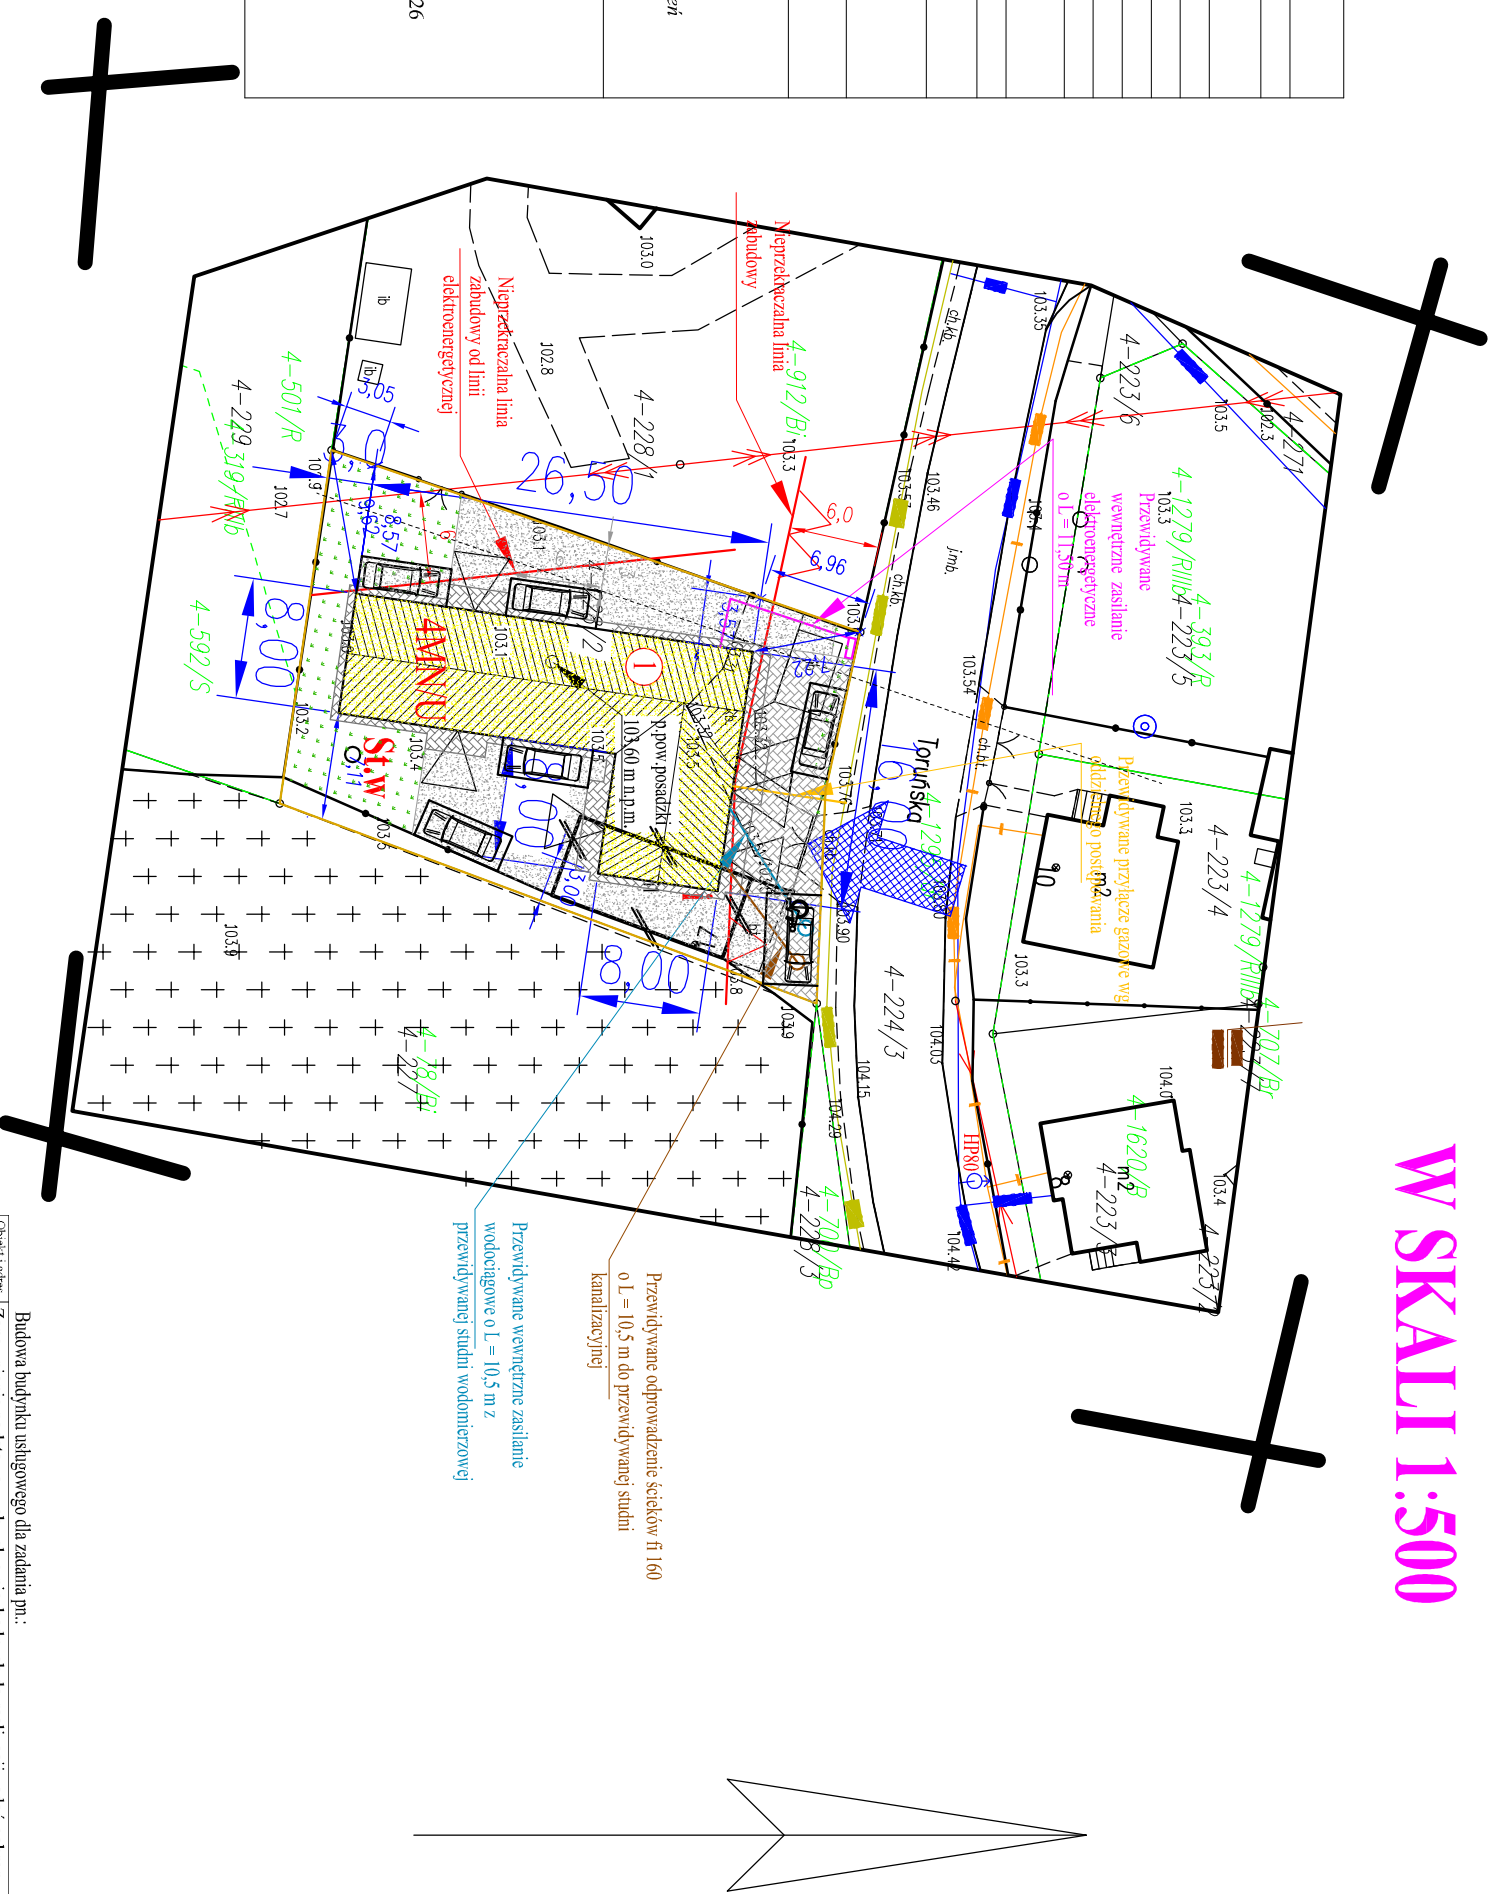

Opieki i nadzoru inwestycyjni:
Zapewnienie podstawowych usług niezbędnych do realizacji zadani ochrony cywilnej poprzez budowę magazynu miejscowość Książki, gm. Książki, działka nr 228/2, obręb nr 0004 Książki.

Przewidywane wewnętrzne zasilanie wodociągowe o L = 10,5 m z przewidywanej studni wodociągowej

Przewidywane odprowadzenie ścieków fi 160 o L = 10,5 m do przewidywanej studni kanalizacyjnej

Projektant instalacji elektrycznej	mgr inż. Paweł Dąbrowski upr. nr KUP/0064/POE/14
Projektant instalacji sanitarnych	mgr inż. Kamilla Majewska upr. nr KUP/0104/PBS/19
Projektant architektury	mgr inż. arch. Piotr Nasiałdek upr. nr ABIT-II-7131-27/2000
Projektant inżynier budowlanych	mgr inż. arch. Piotr Nasiałdek upr. nr ABIT-II-7131-27/2000
Projektant inżynier budowlanych	mgr inż. Kamilla Majewska upr. nr KUP/0104/PBS/19

MAPA JAKO WERSJA ELEKTRONICZNA, POCHODZĄCA
Z PAŃSTWOWEGO ZASOBU GEODEZYJNEGO